


閲覧用

# 換地図兼確定図

神戸市長田区蓮池町 縮尺 1 : 500

この換地図兼確定図は昭和56年7月1日の換地処分時の図面です。

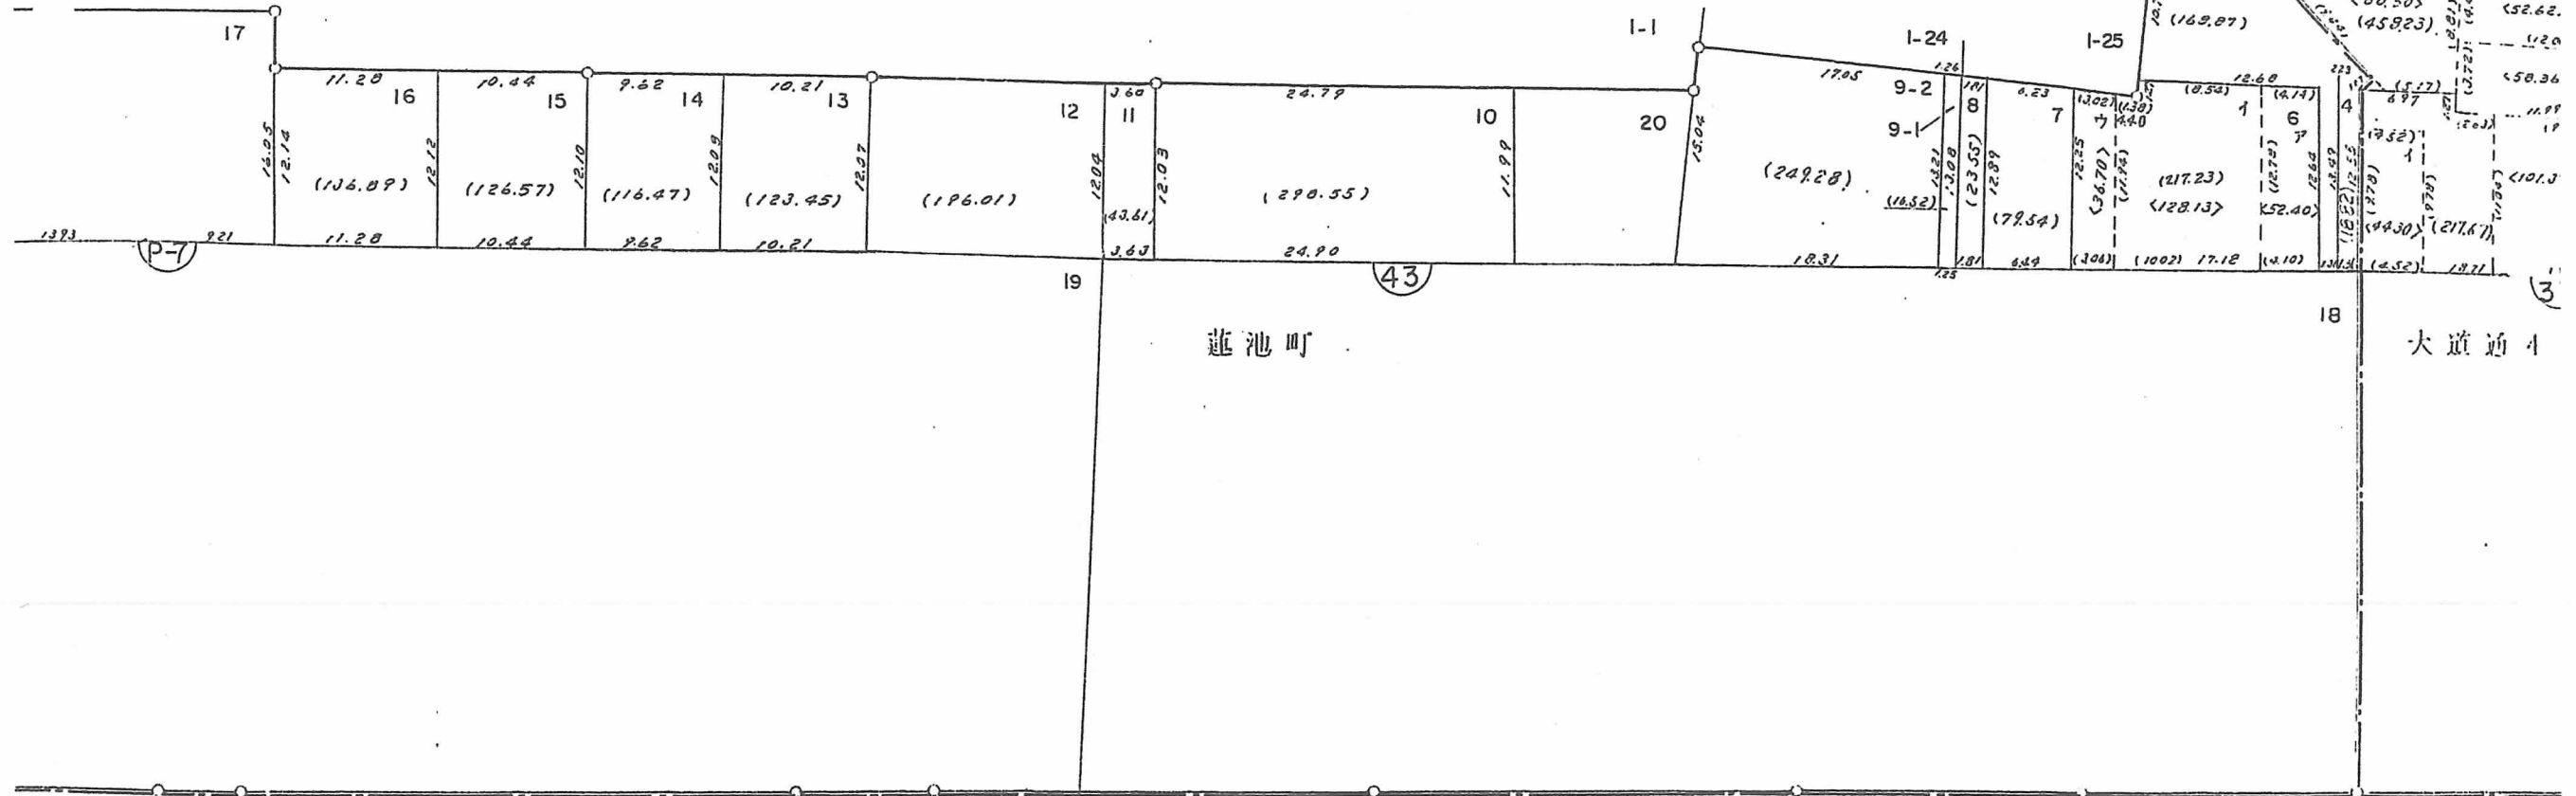

池田村字羽織

大道通 4丁目

地積は $m^2$ 。辺長は $m$ です。

○印が換地です。