


換地図兼確定図

閱覧用

神戸市長田区川西通1丁目 縮尺1:500

この換地図兼確定図は昭和56年7月1日の換地処分時の図面です。

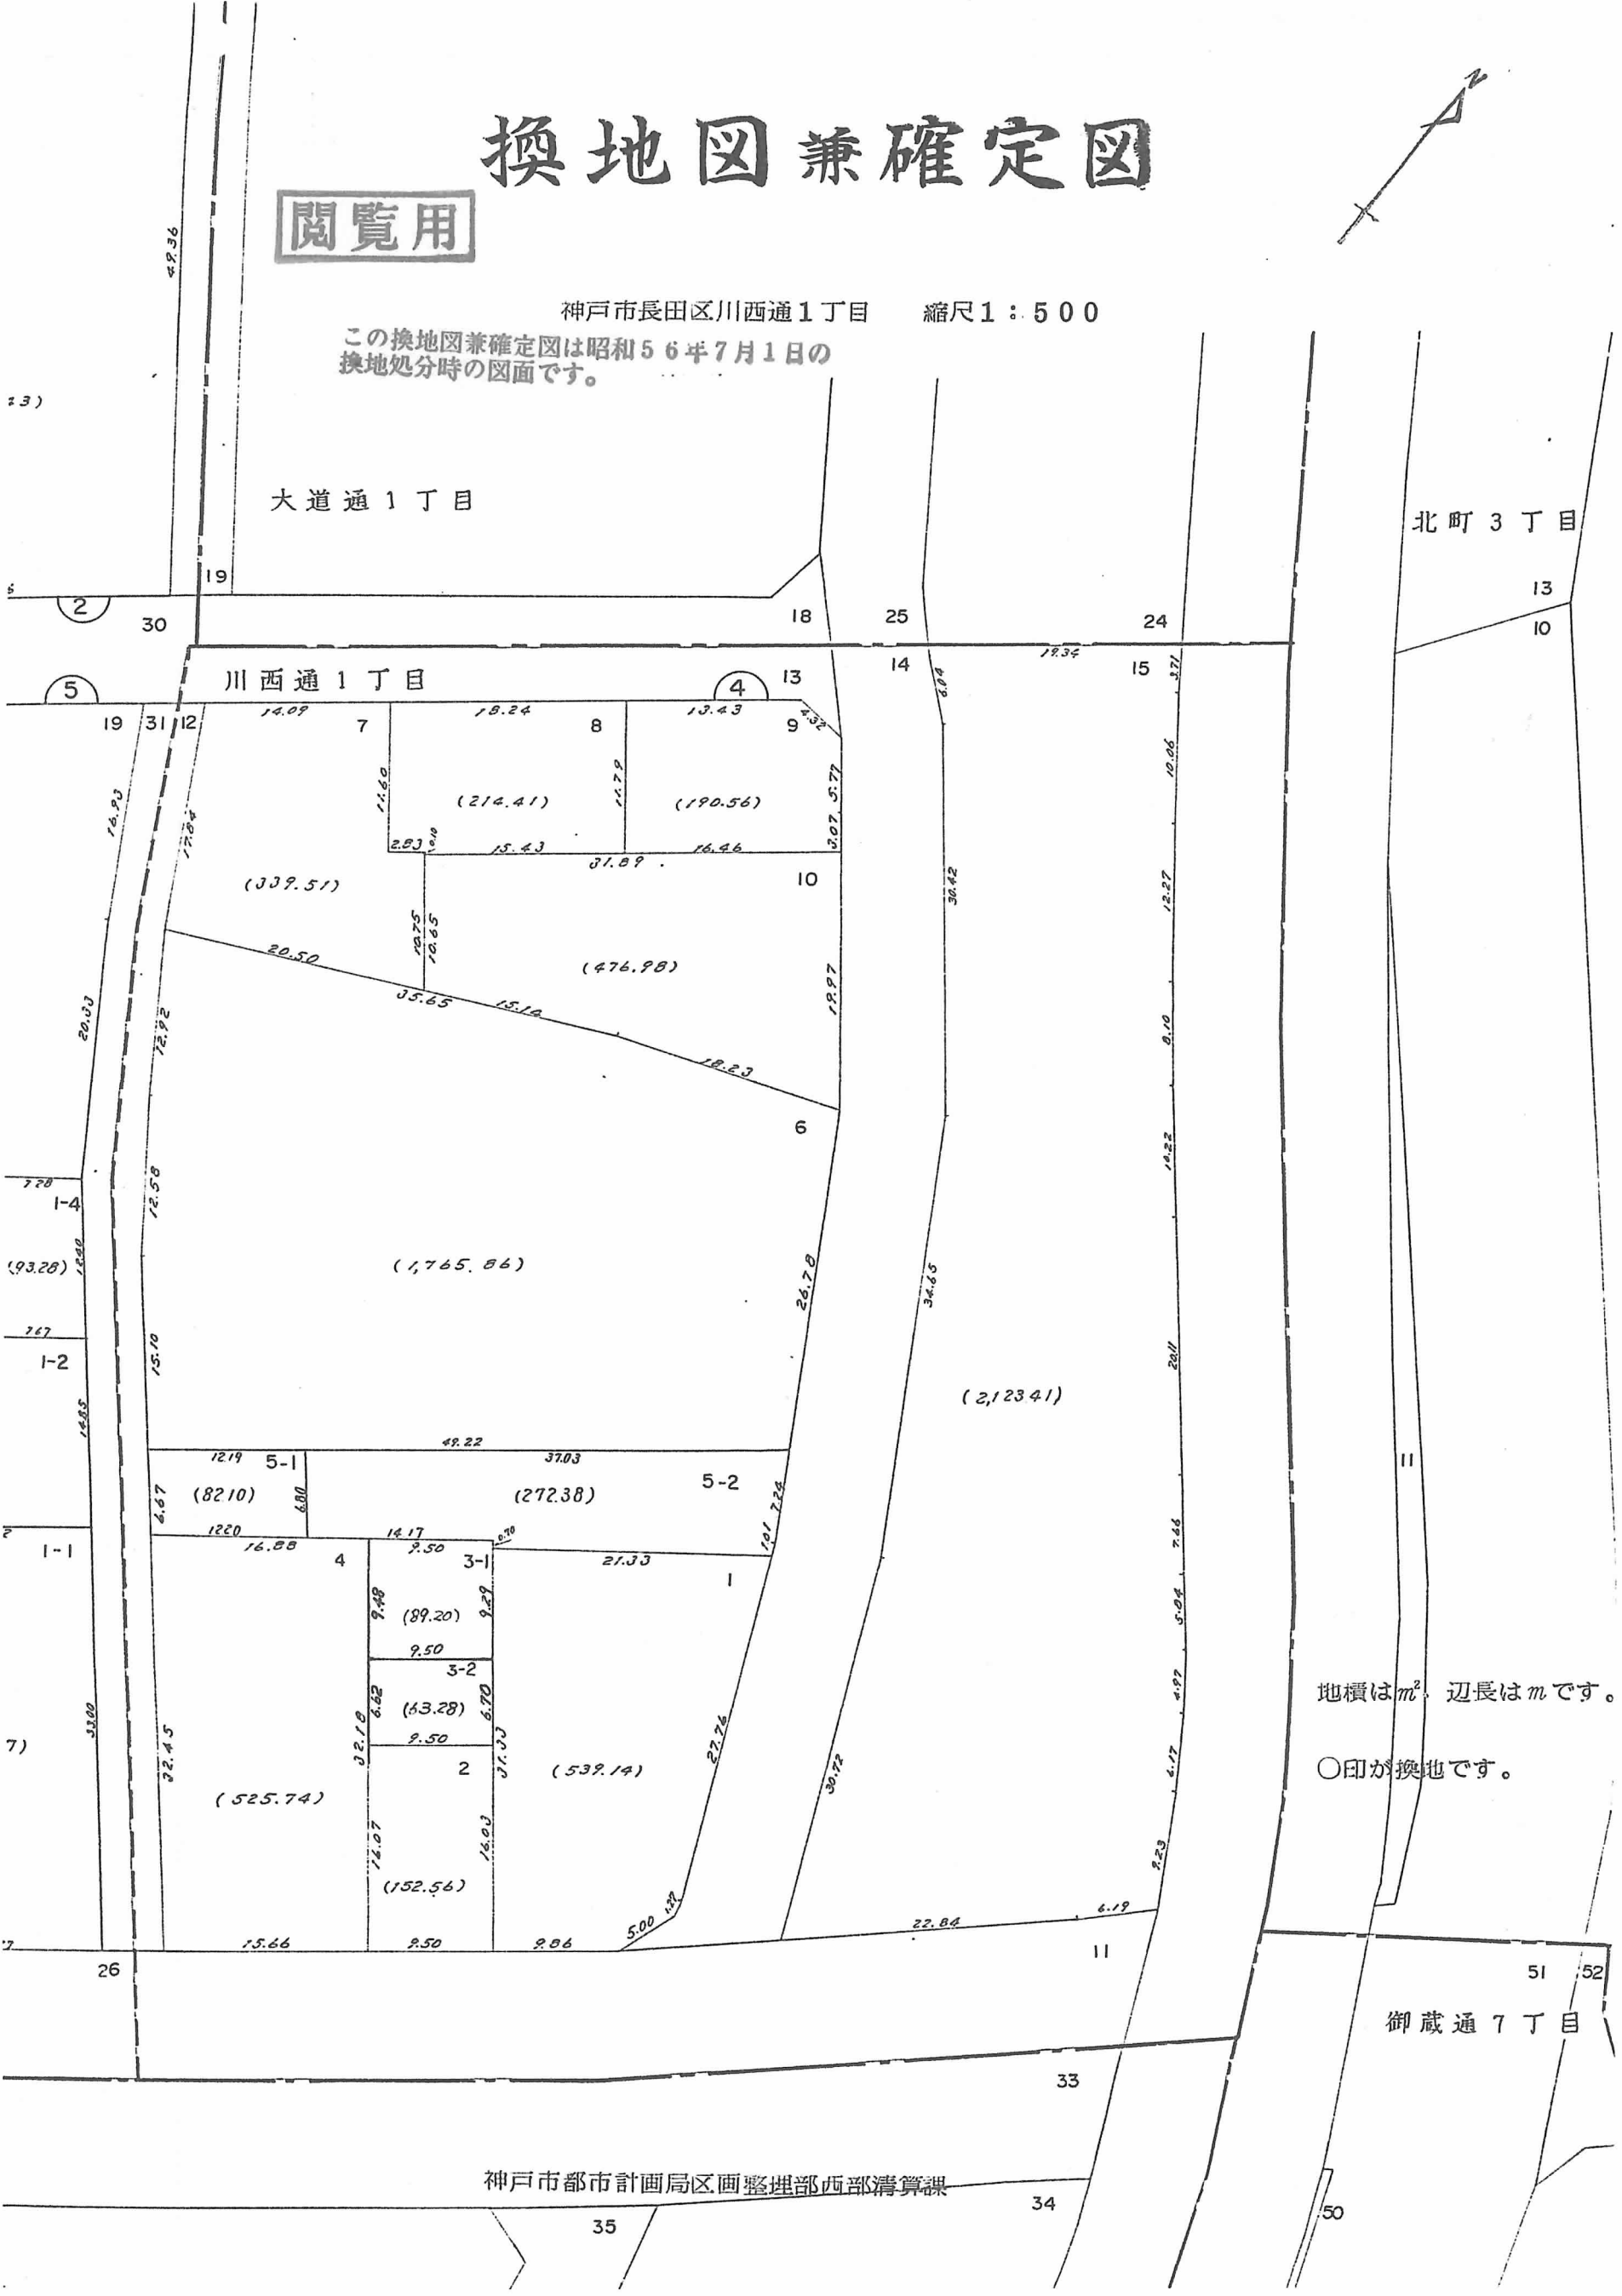

地積は m^2 辺長は m です。
○印が換地です。