
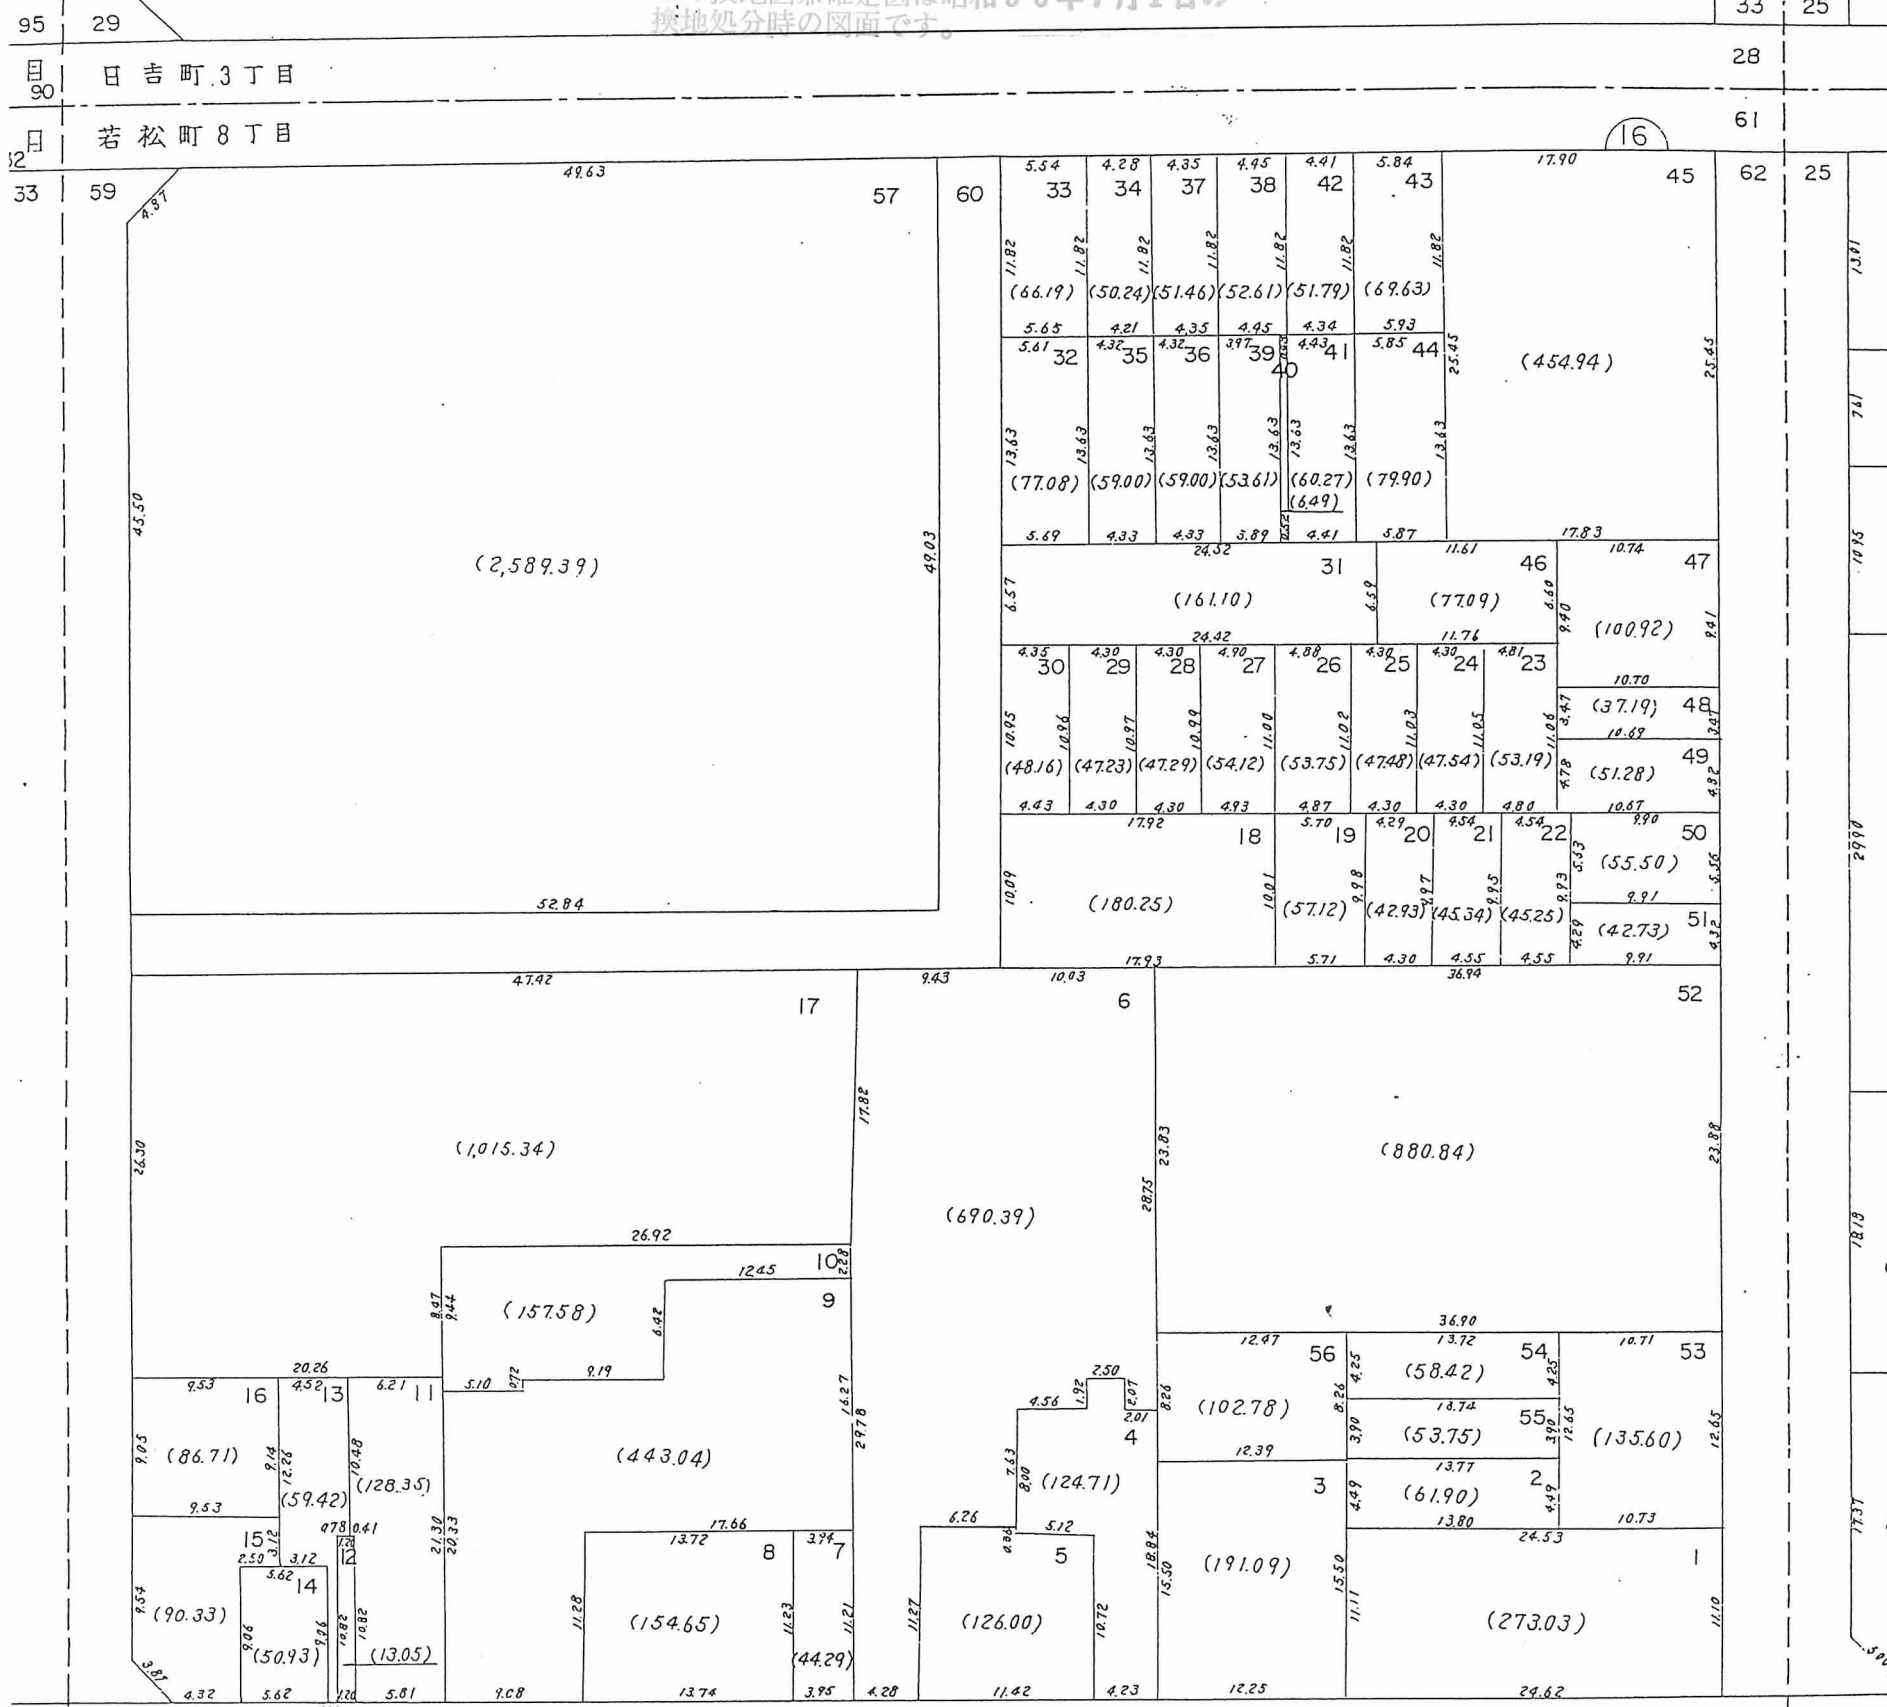


# 換地図兼確定図

閱覧用

神戸市長田区若松町8丁目 縮尺1:500

この換地図兼確定図は昭和56年7月1日の  
換地処分時の図面です。

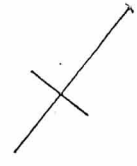

30	29	33	25
64	目	大橋町8丁目	大橋
65	21	25	23 65

地積は $m^2$ 、辺長は $m$ です。

○印が換地です。