




閱覽用

換地図兼確定図

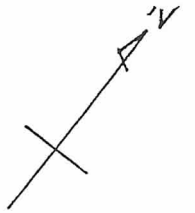

神戸市長田区大橋8丁目 縮尺1:500

この換地図兼確定図は昭和56年7月1日の換地処分時の図面です。

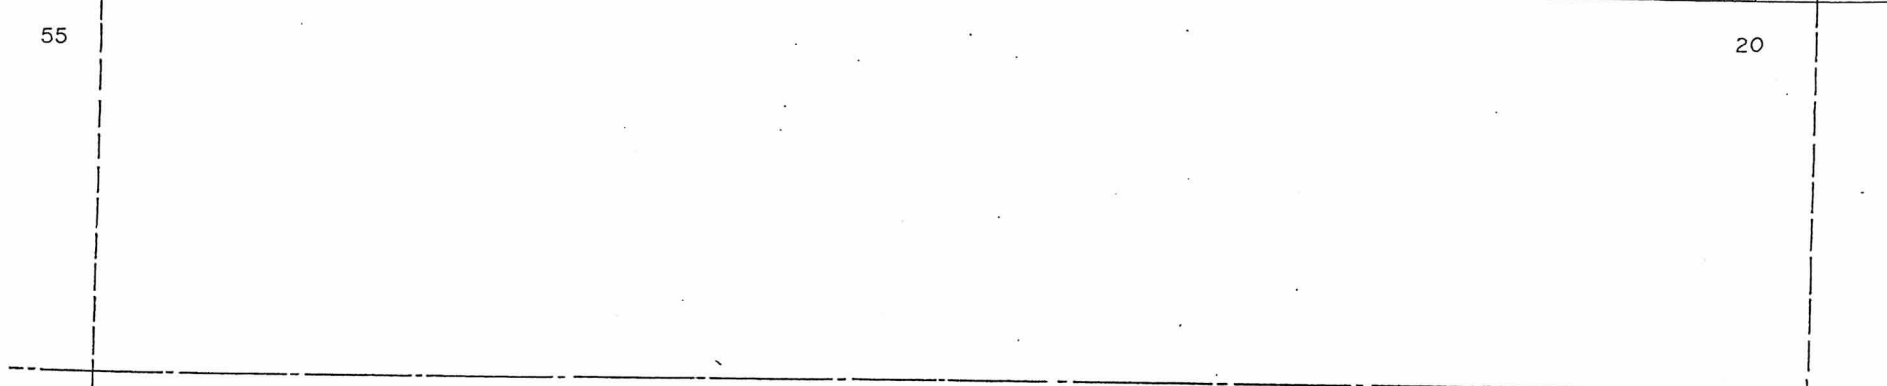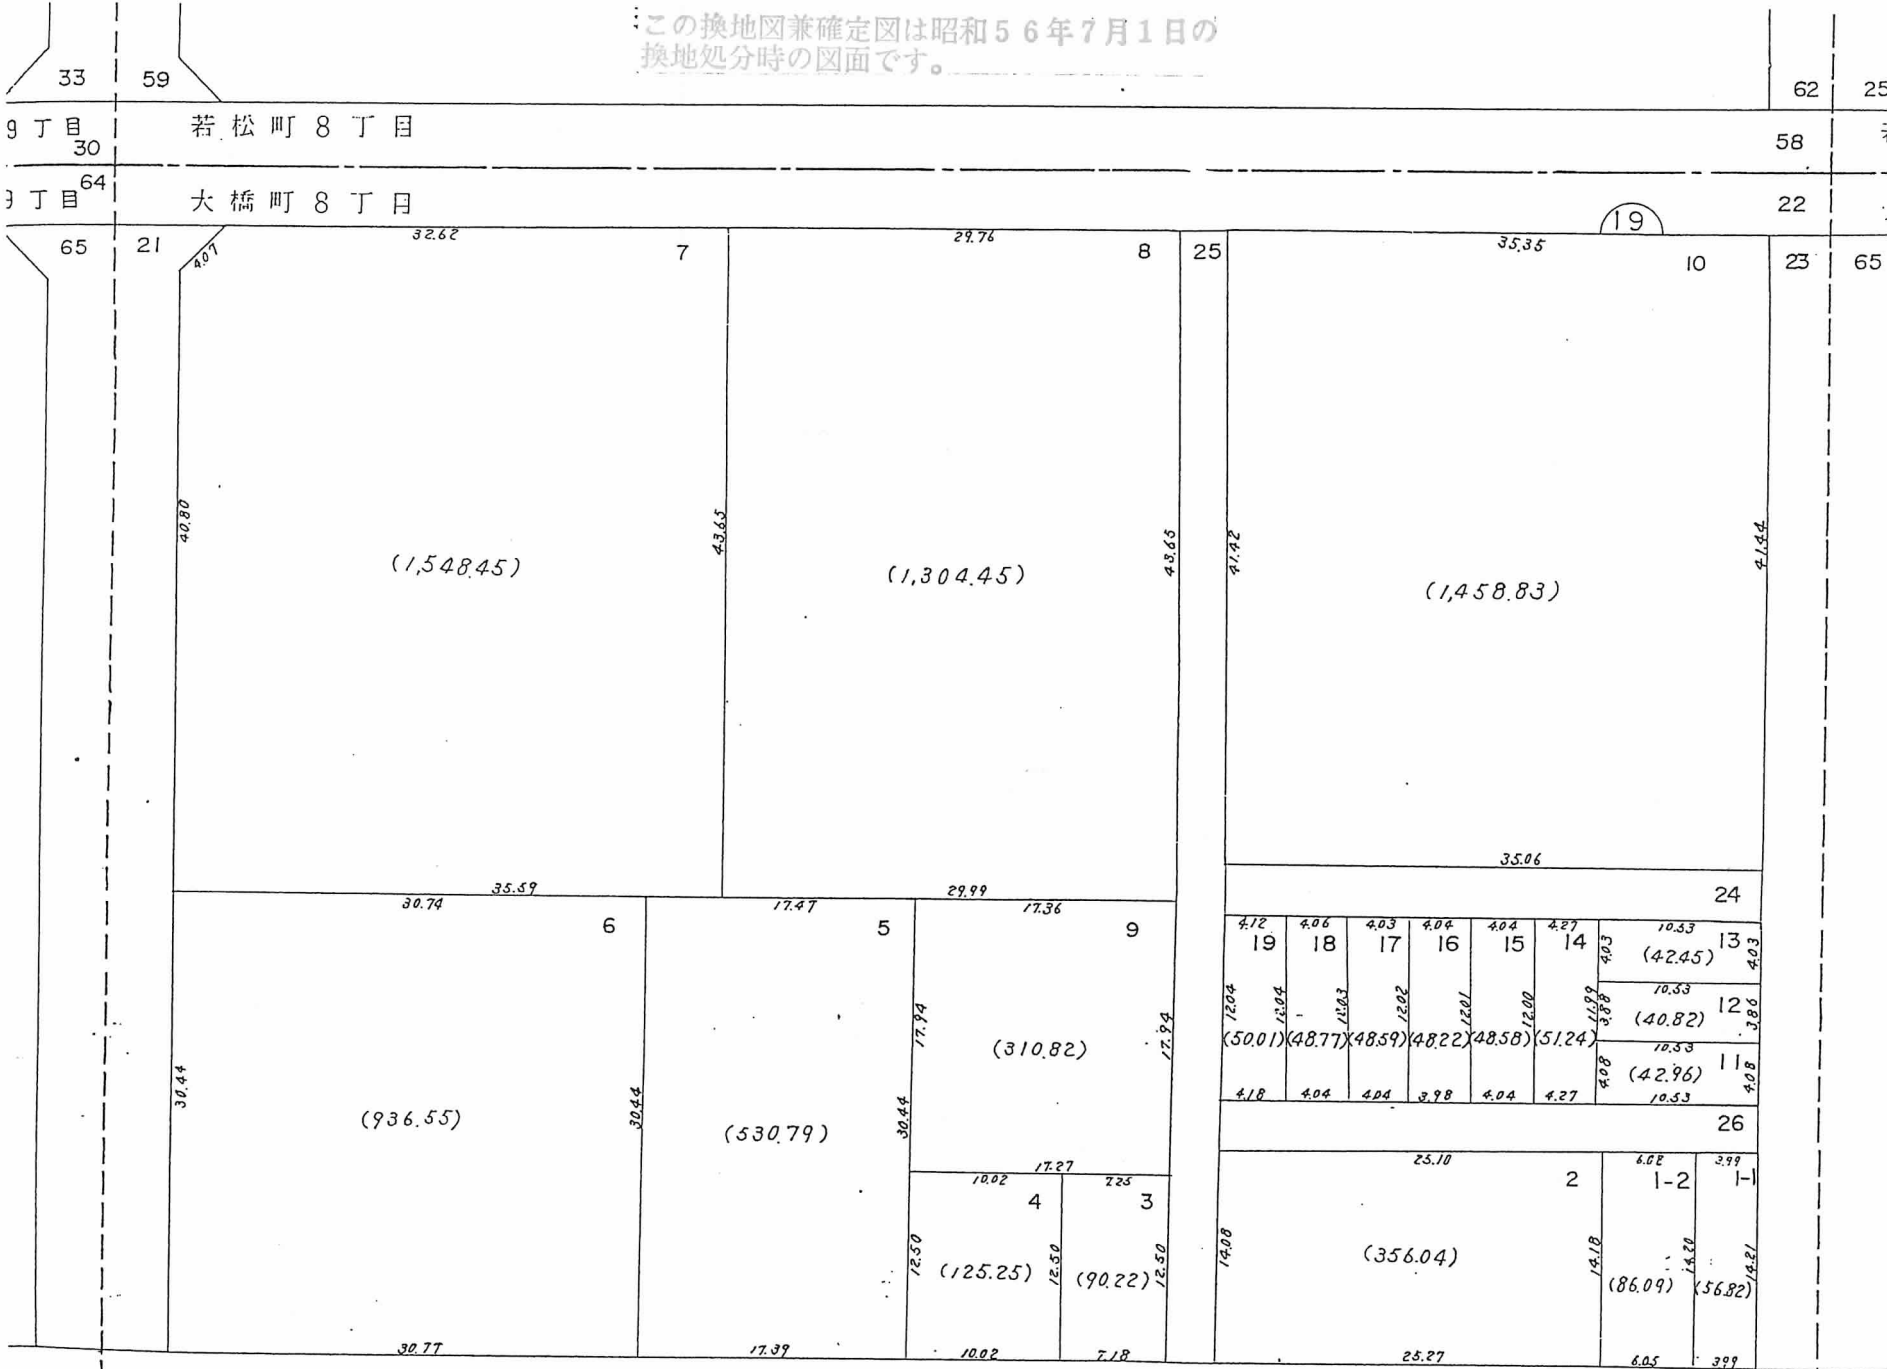

地積は m^2 、辺長は m です。
○印が換地です。

神戸市都市計画局区画整理部西部清算課

