



換地図兼確定図

神戸市長田区腕塚町10丁目 縮尺1:500

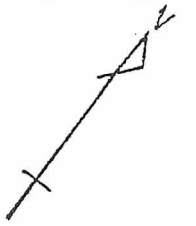

閲覧用

この換地図兼確定図は昭和56年7月1日の換地処分時の図面です。

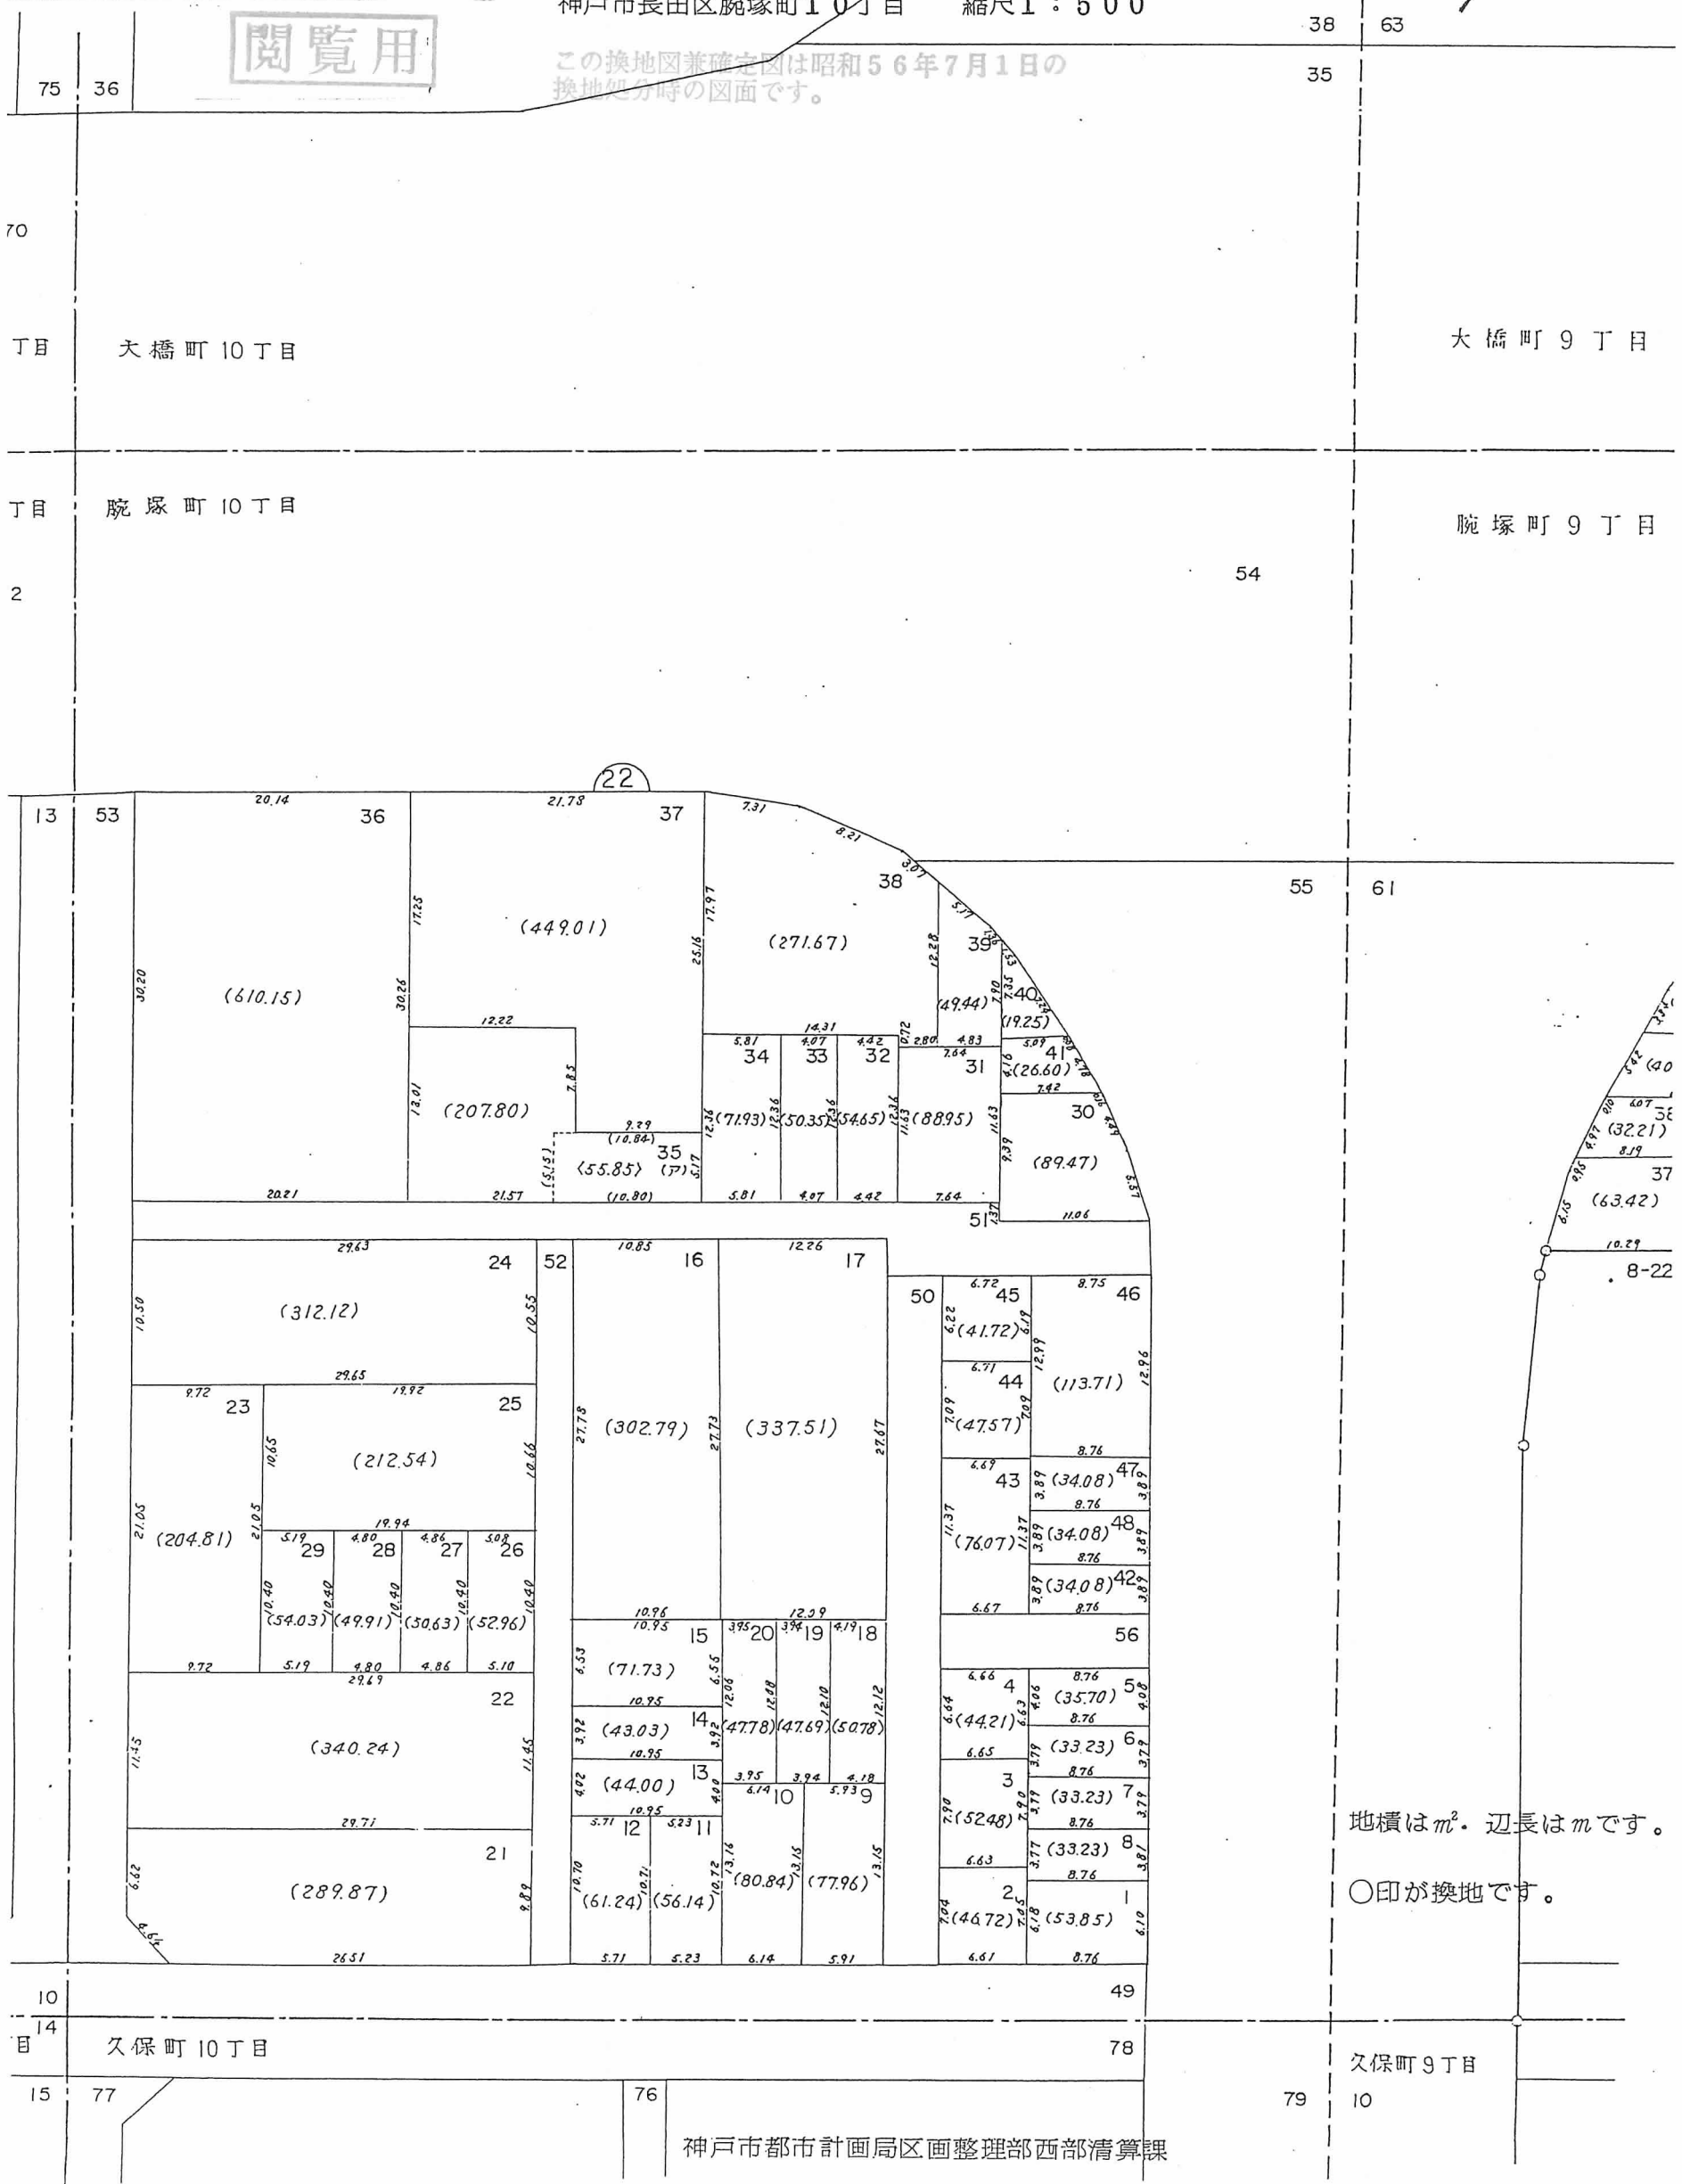

地積は m^2 。辺長は m です。
○印が換地です。