
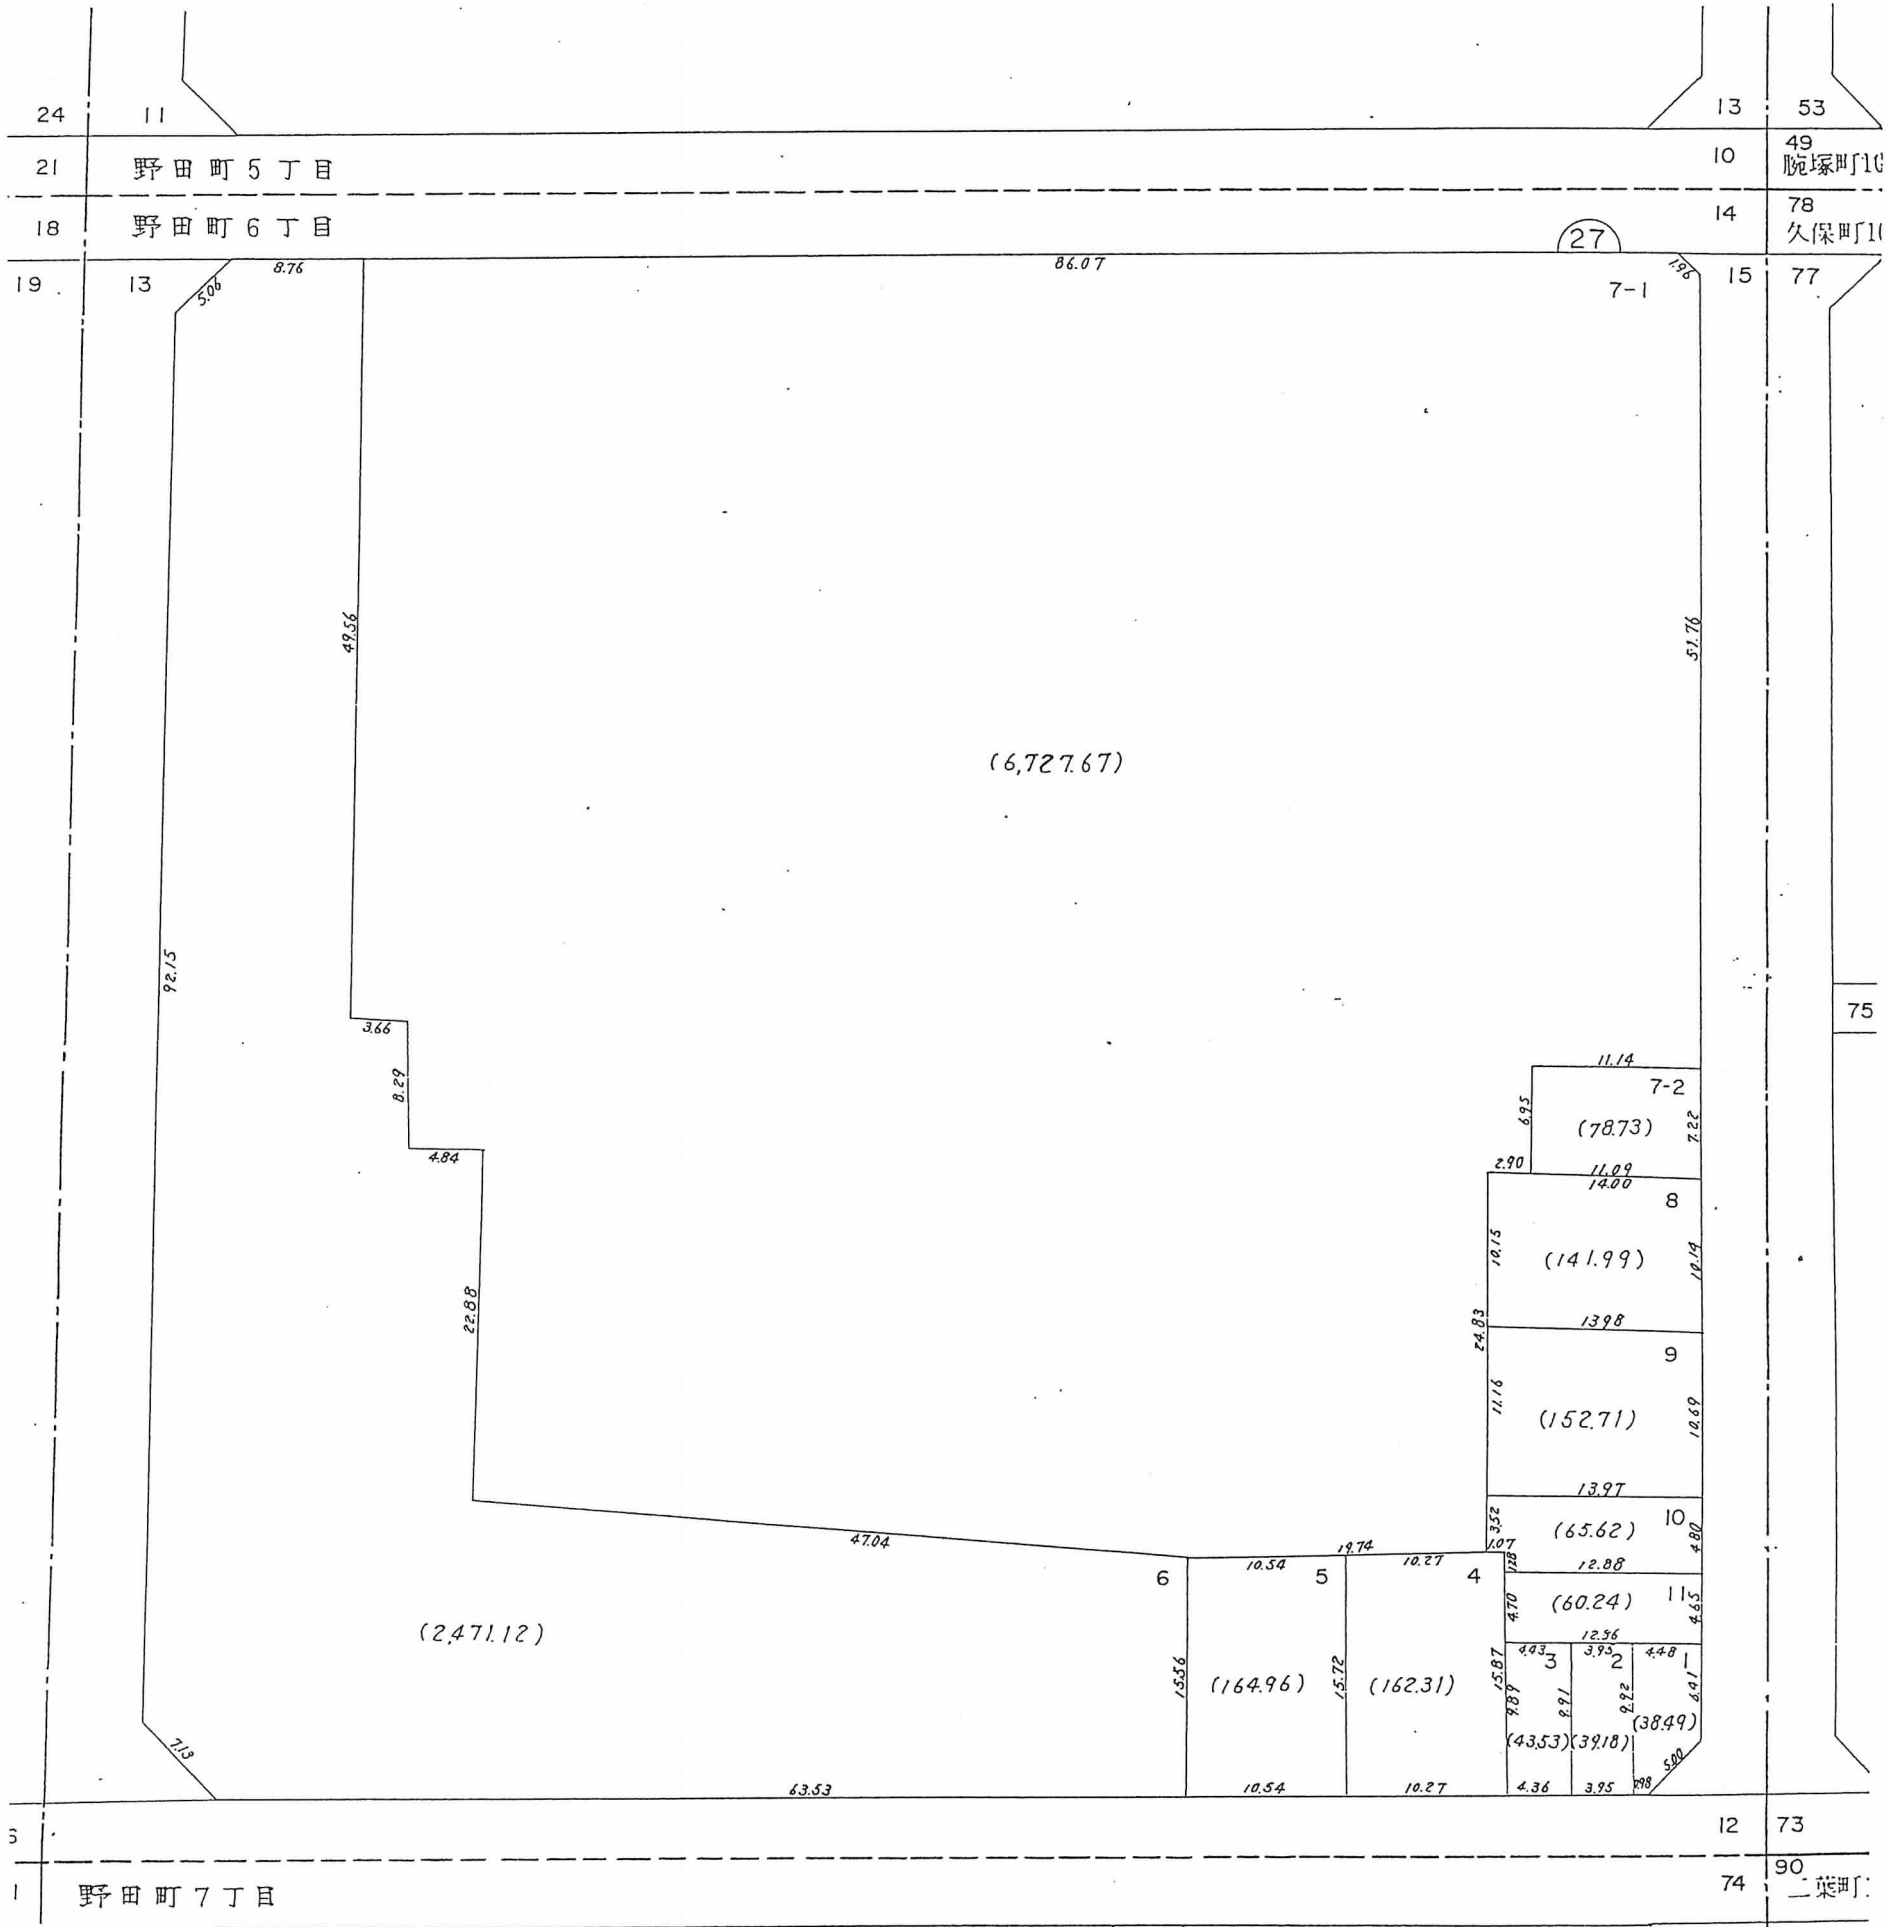


# 換地図兼確定図

閲覧用

神戸市長田区野田町6丁目 縮尺1:500  
 この換地図兼確定図は昭和56年7月1日の  
 換地処分時の図面です。

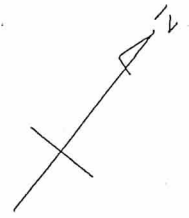

地積は $m^2$ 。辺長は $m$ です。  
 ○印が換地です。