



閲覧用

換地図兼確定図

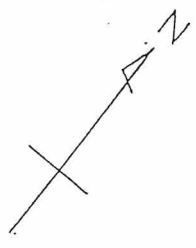

神戸市長田区本庄町4丁目 縮尺1:500
 この換地図兼確定図は昭和56年7月1日の
 換地処分時の図面です。

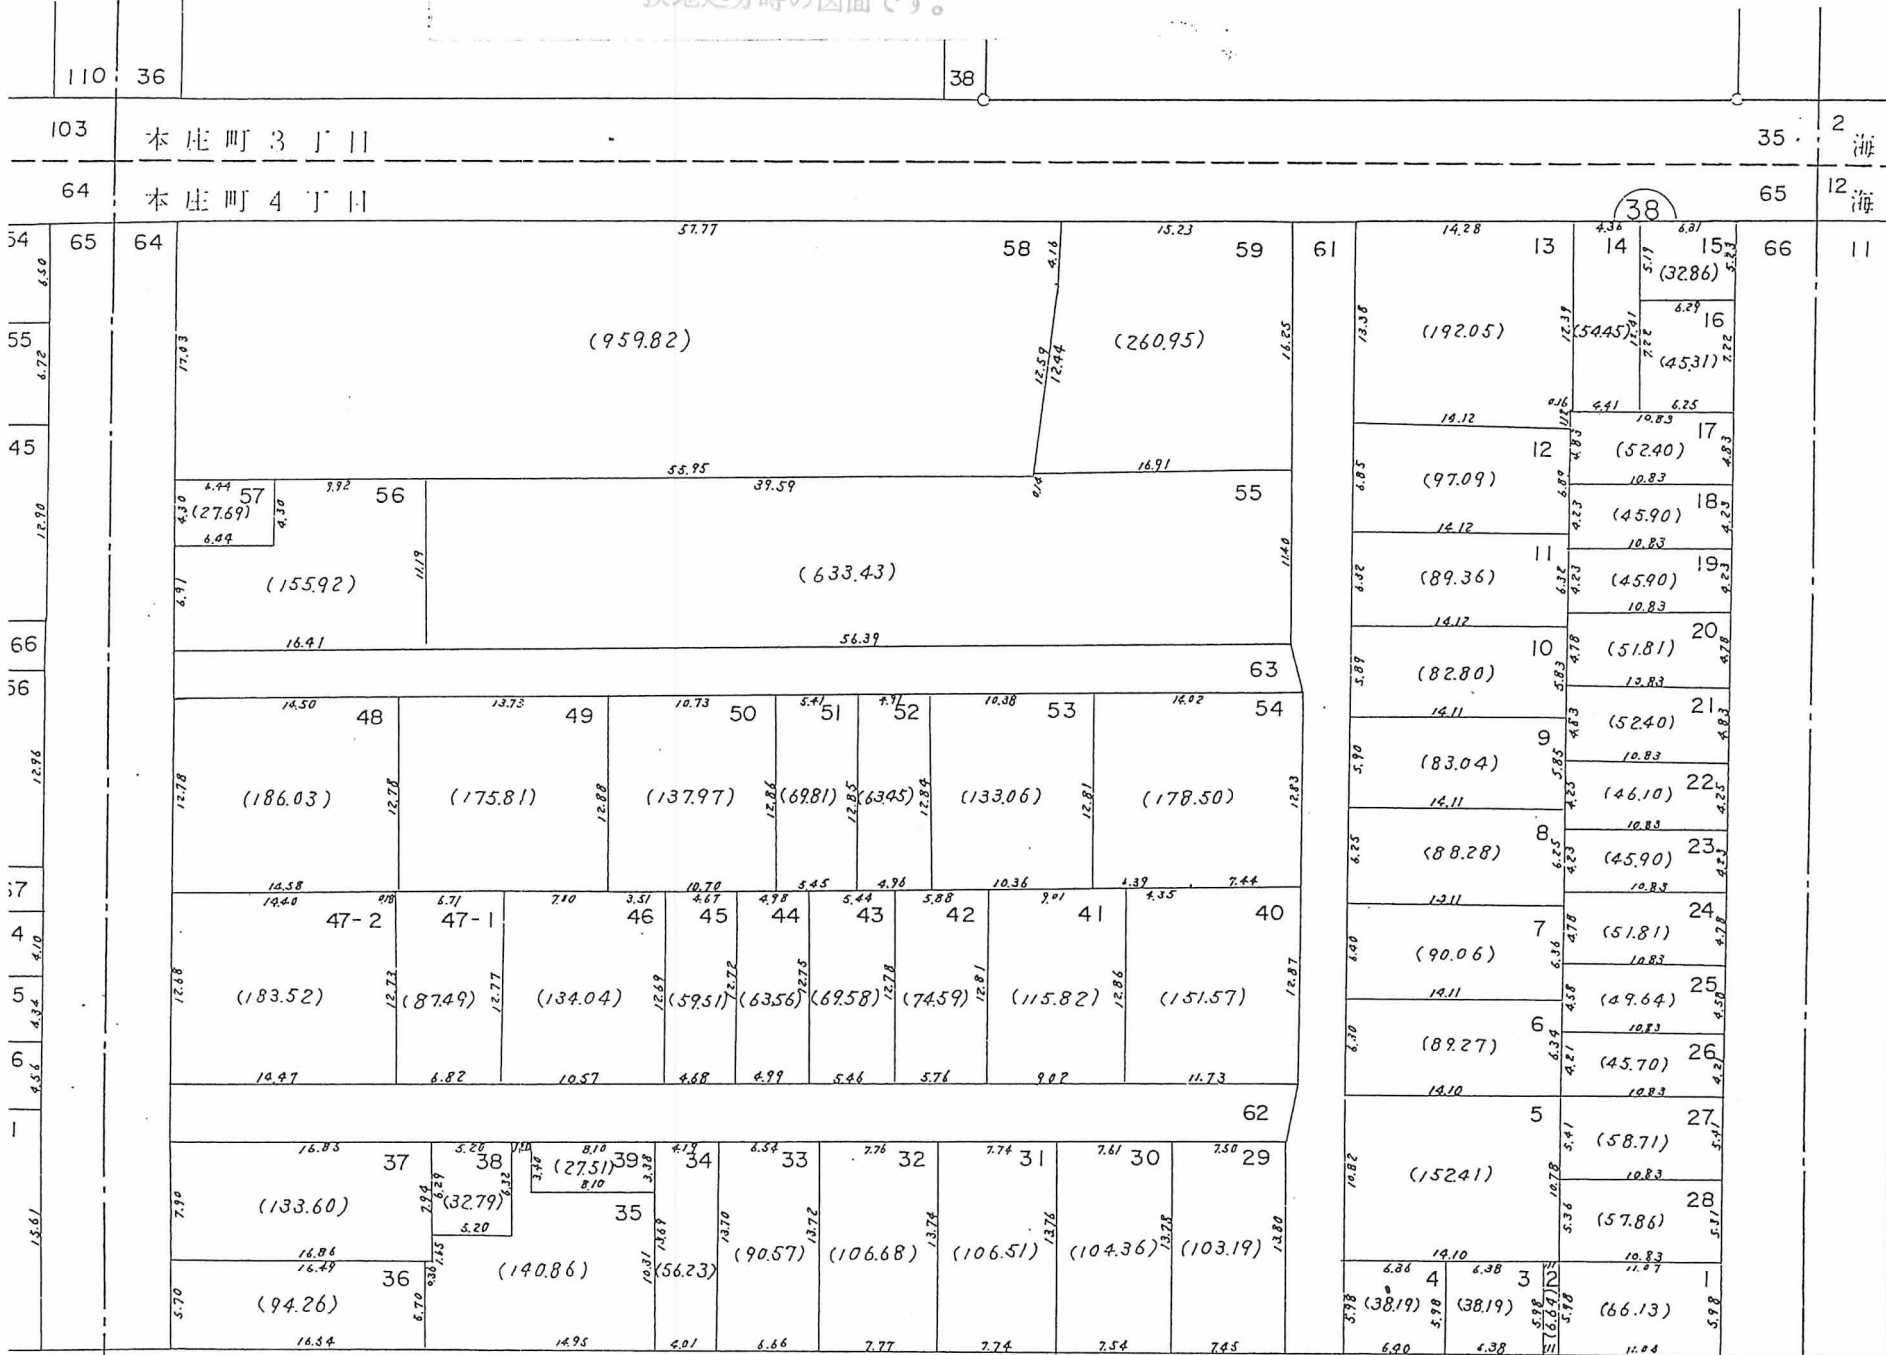

地積は m^2 、辺長は m です。

○印が換地です。