


閱覽用

換地図兼確定図

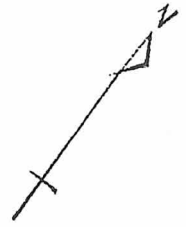

神戸市長田区本庄町5丁目 縮尺1:500


この換地図兼確定図は昭和56年7月1日の換地処分時の図面です。

本庄町4丁目

海運

本庄町5丁目

海運

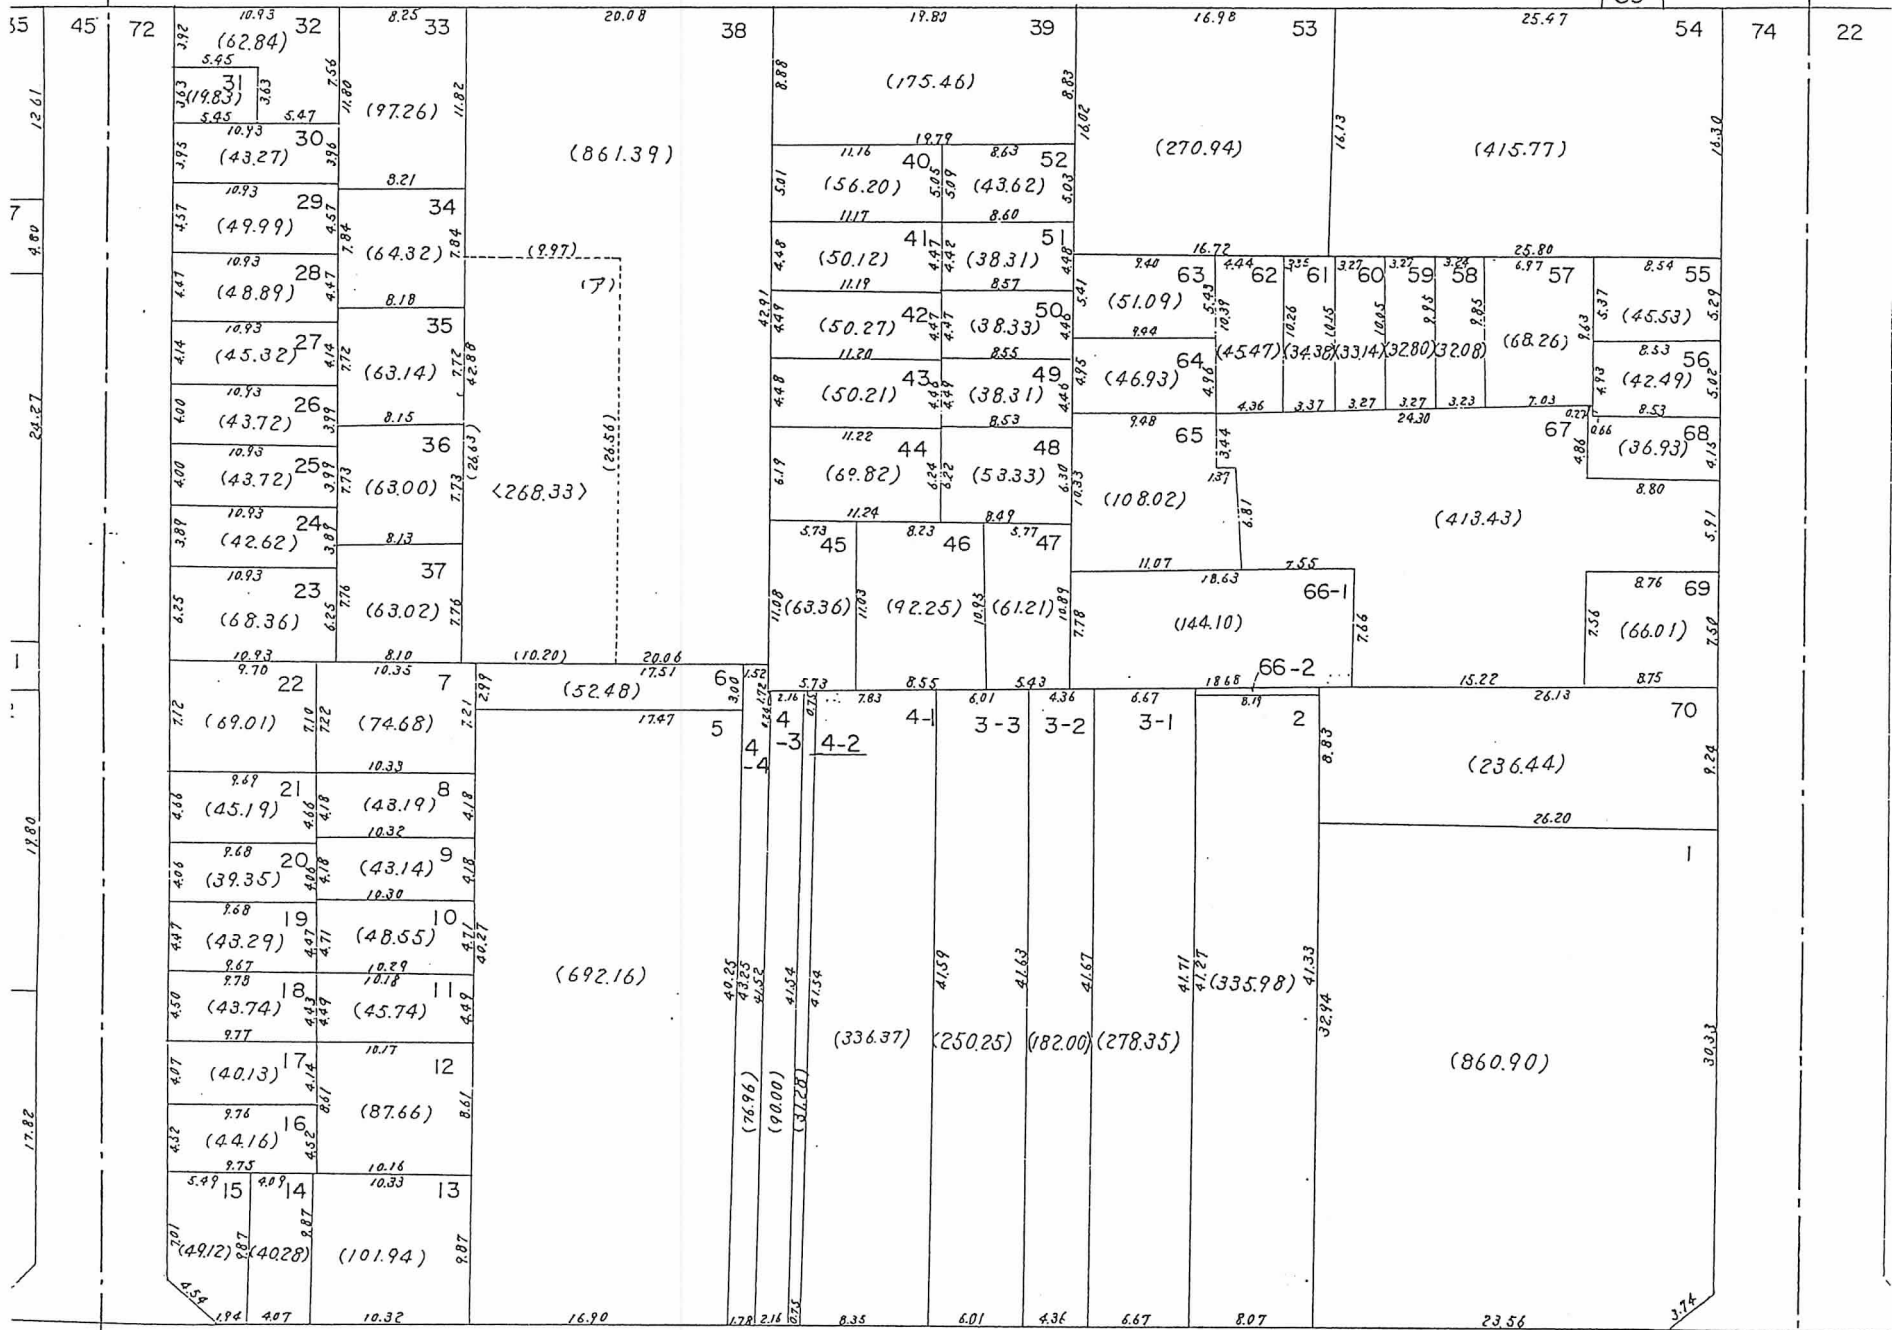

本庄町6丁目

本

地積は m^2 、辺長は m です。

○印が換地です。

