
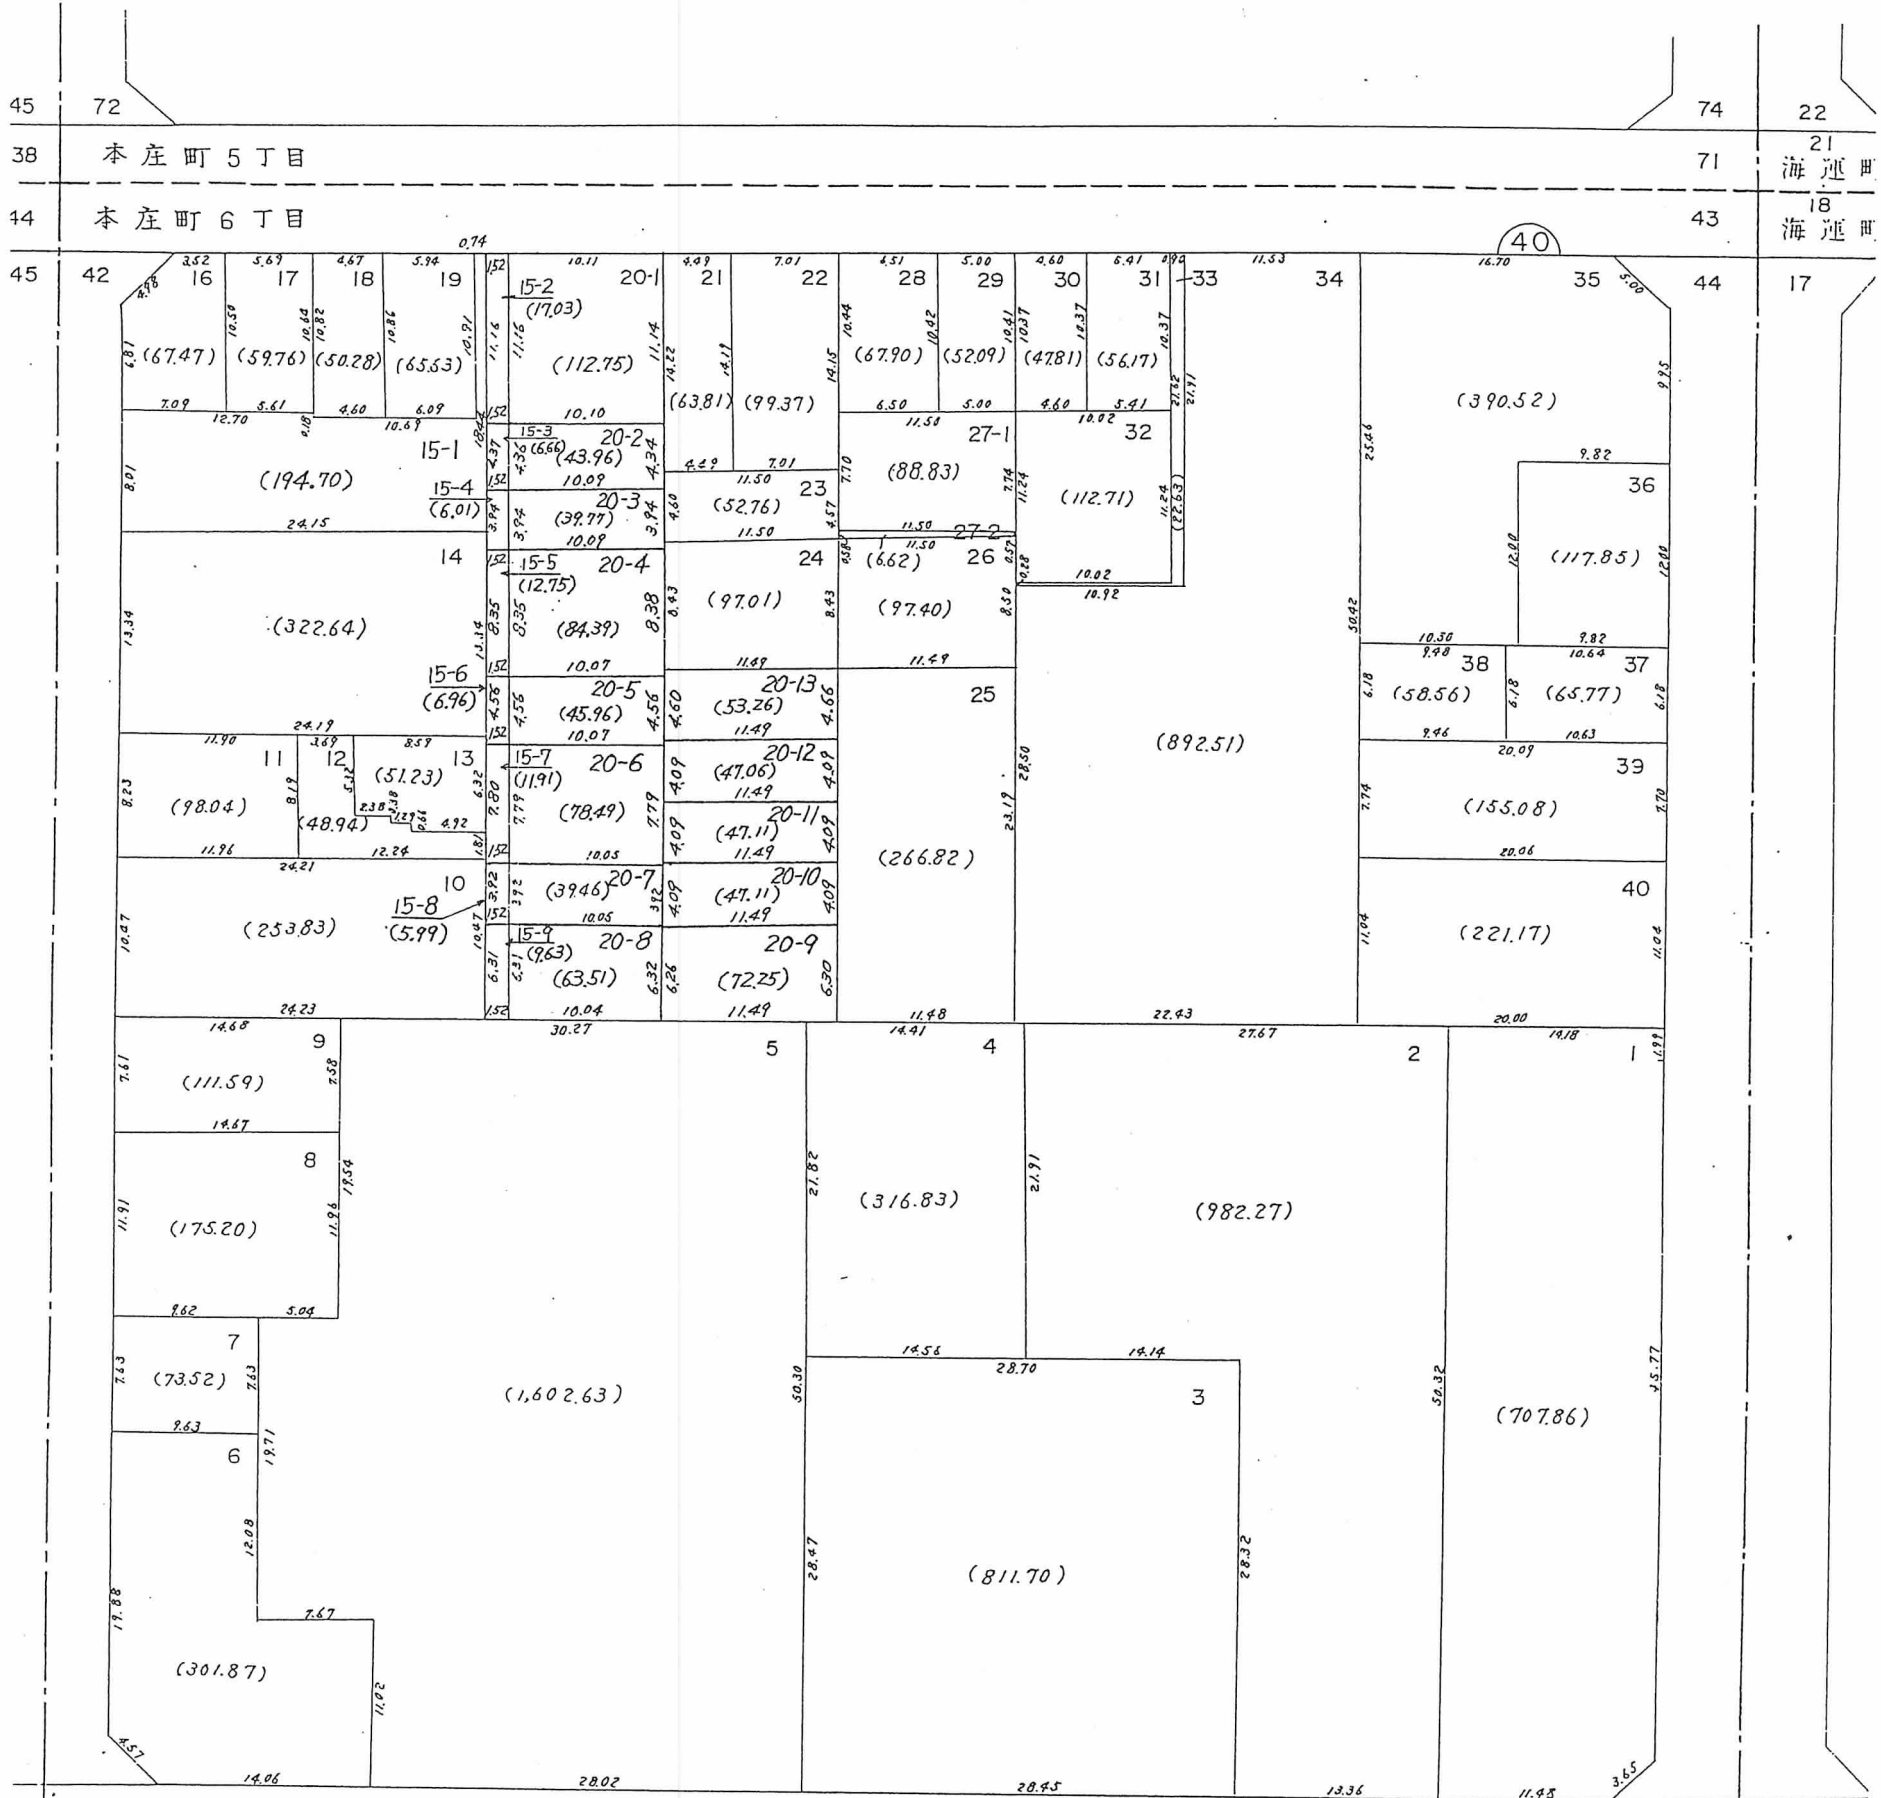


換地図兼確定図

閲覧用

神戸市長田区本庄町6丁目 縮尺1:500

この換地図兼確定図は昭和56年7月1日の換地処分時の図面です。

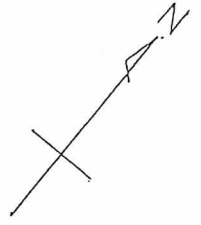

本庄町7丁目

地積はm²、辺長はmです。

○印が換地です。