

換地図兼確定図

閲覧用

42

本庄町 6丁目

神戸市長田区本庄町7丁目 縮尺1:500

44

17

41 海運町

50 海運町


本庄町 7丁目

この換地図兼確定図は昭和56年7月1日の換地処分時の図面です。

(41)

52

70

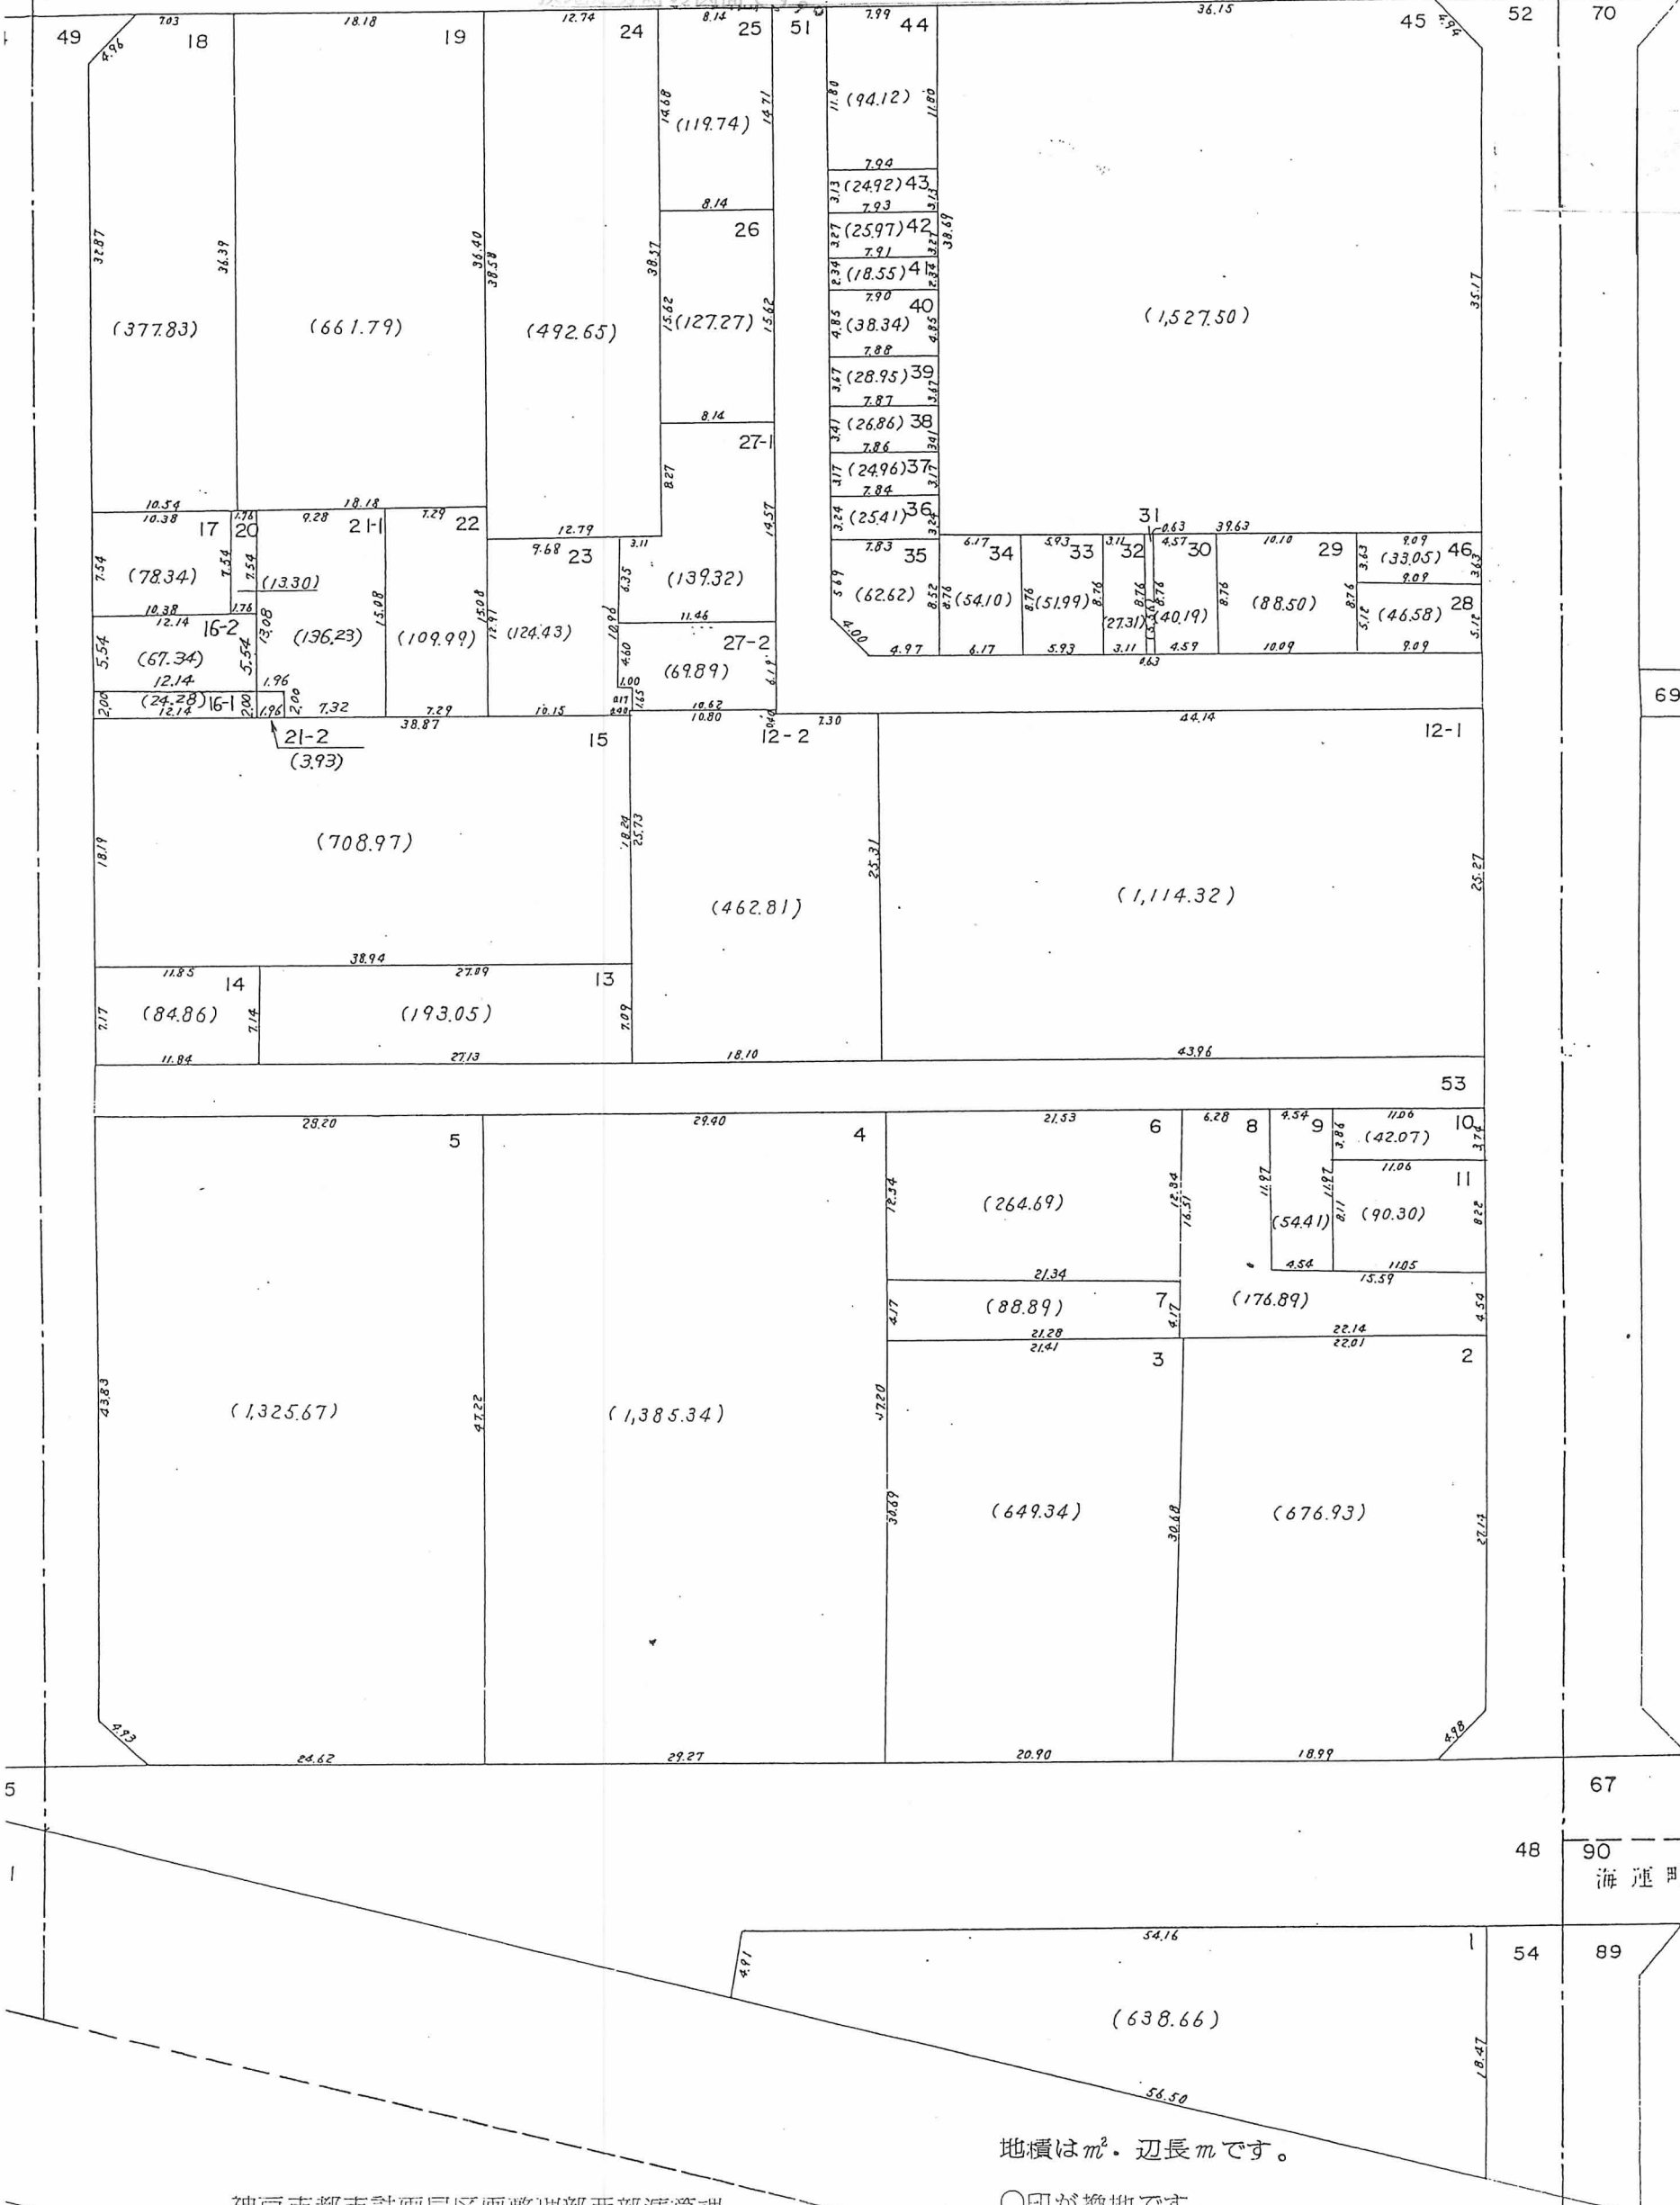

69

67

48 90 海運町

54 89

地積は m^2 ・辺長 m です。

○印が換地です。