


# 換地図兼確定図

閲覧用

神戸市長田区長楽町2丁目 縮尺1:500

この換地図兼確定図は昭和56年7月1日の換地処分時の図面です。

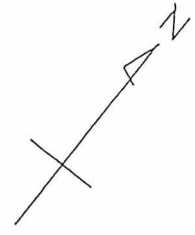


磨

5

丁

目

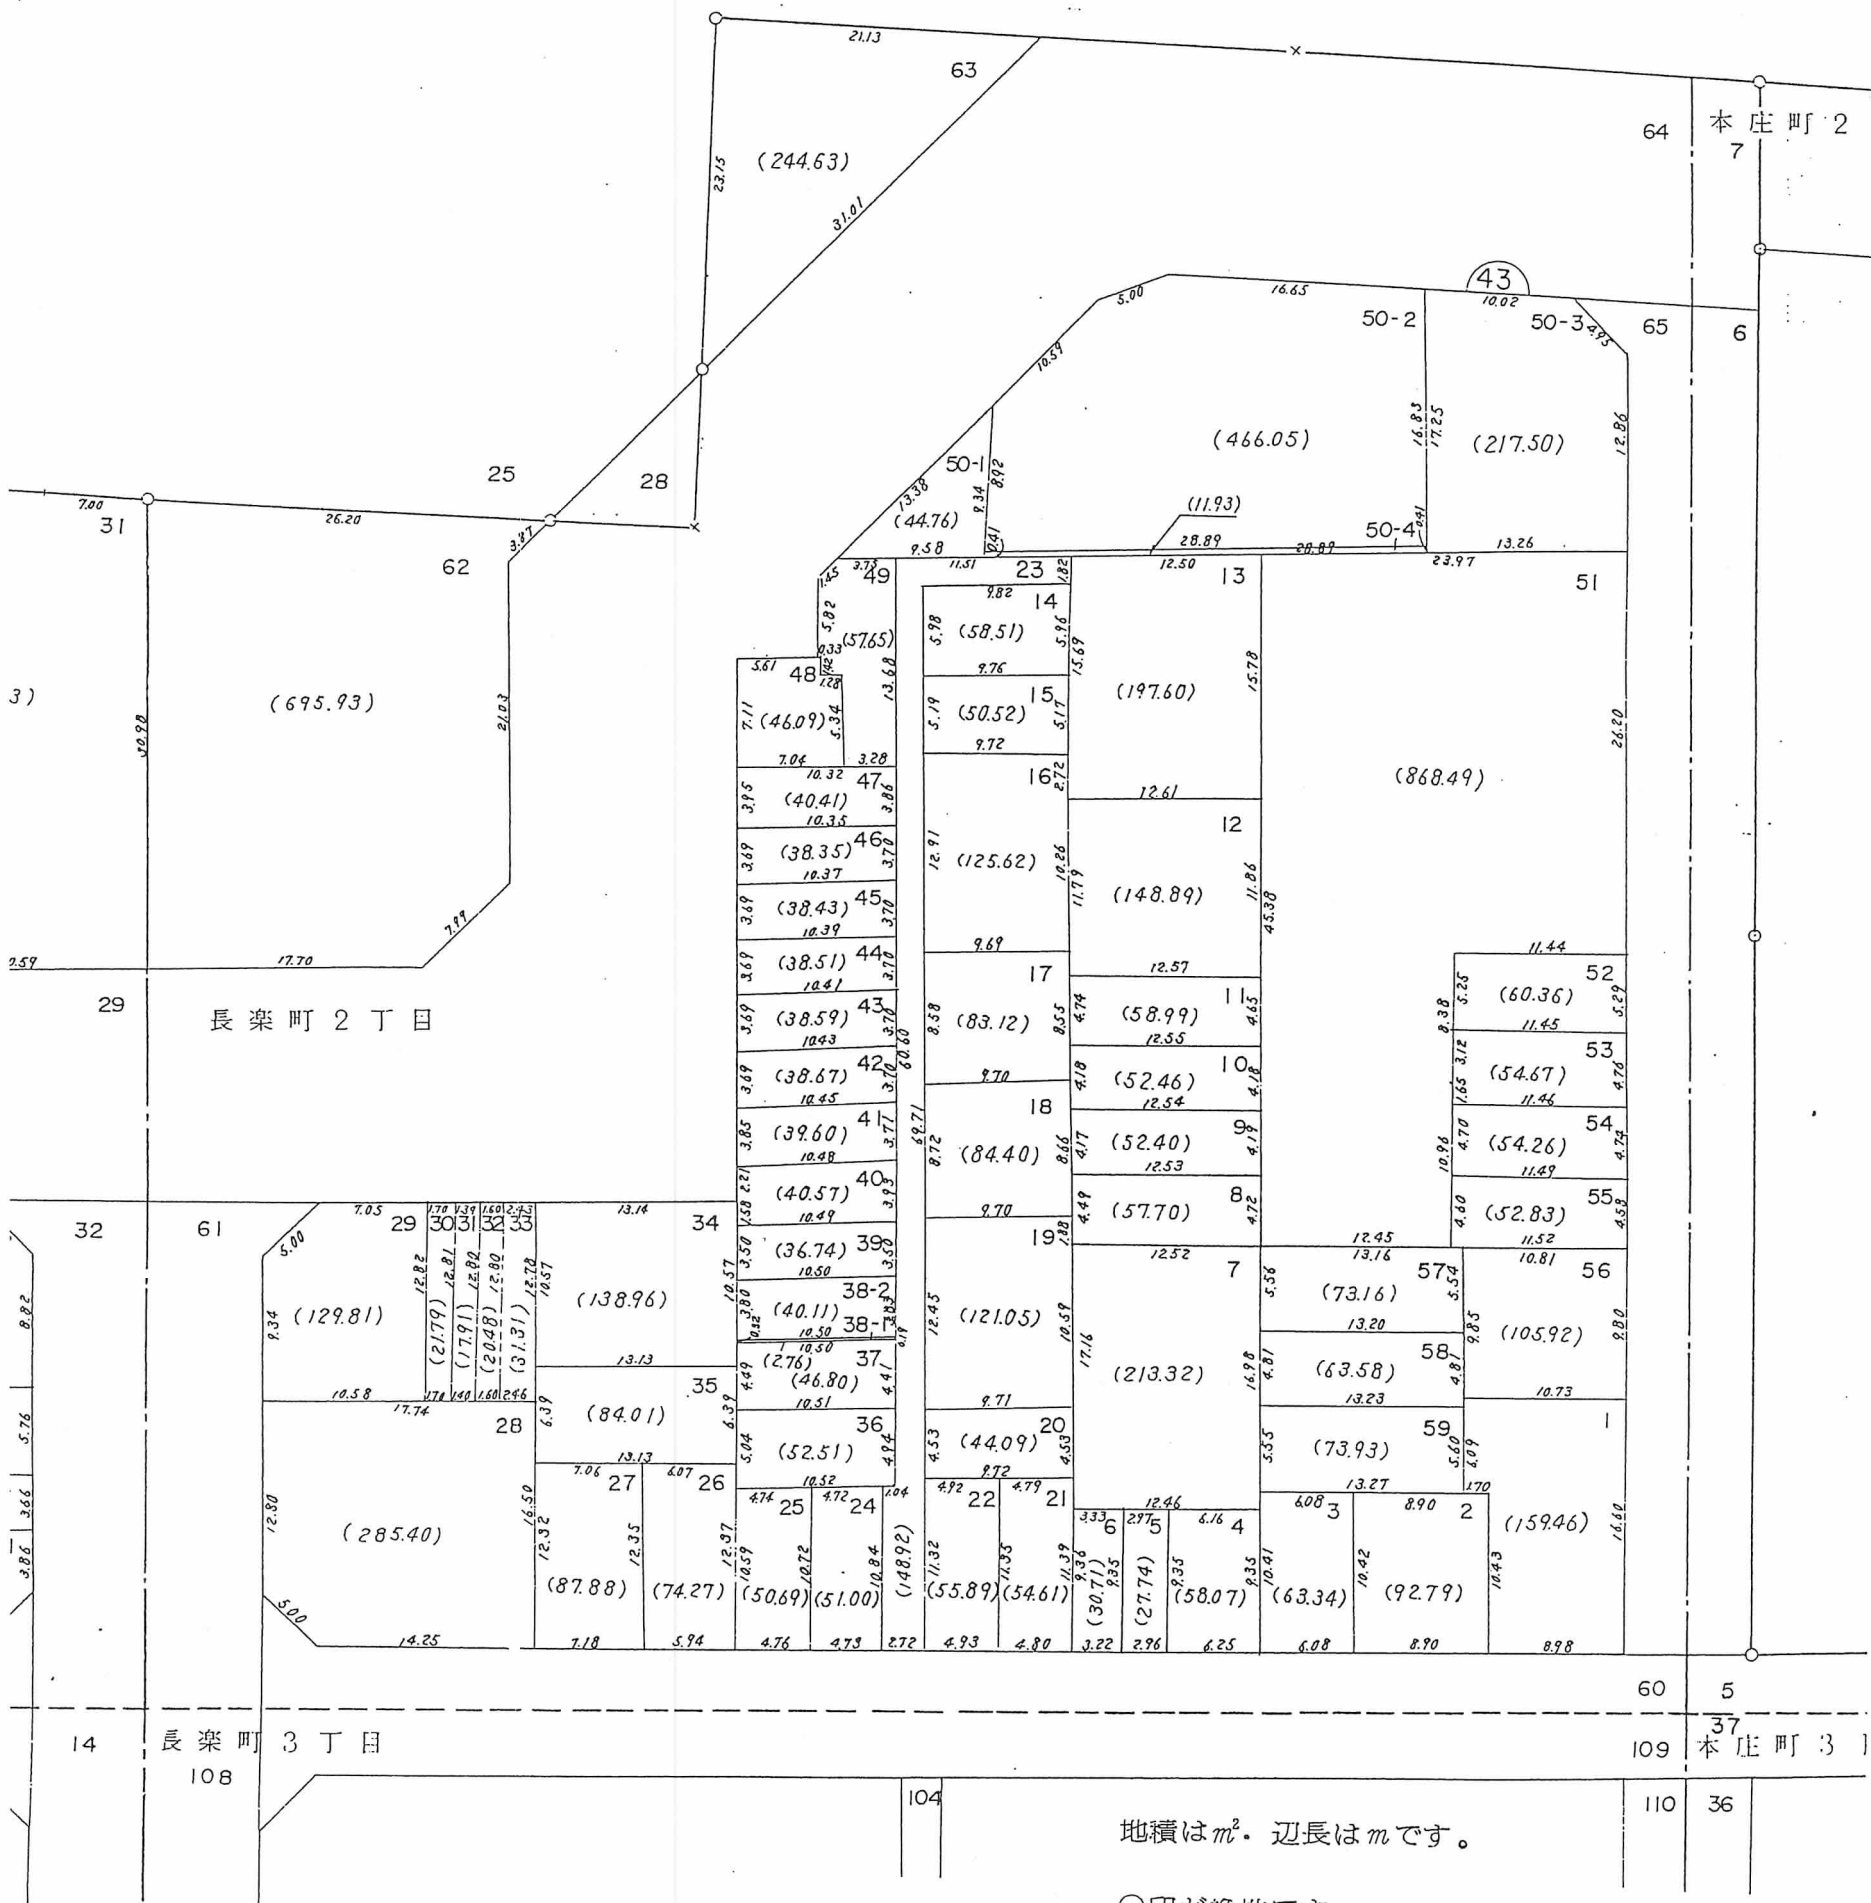

地積はm<sup>2</sup>。辺長はmです。

○印が換地です。