

閱覽用

換地図兼確定図

神戸市長田区長楽町5丁目 縮尺1:500

この換地図兼確定図は昭和56年7月1日の換地処分時の図面です。



4丁目 長楽町4丁目


本庄町4

5丁目 長楽町5丁目

本庄町5

20

44

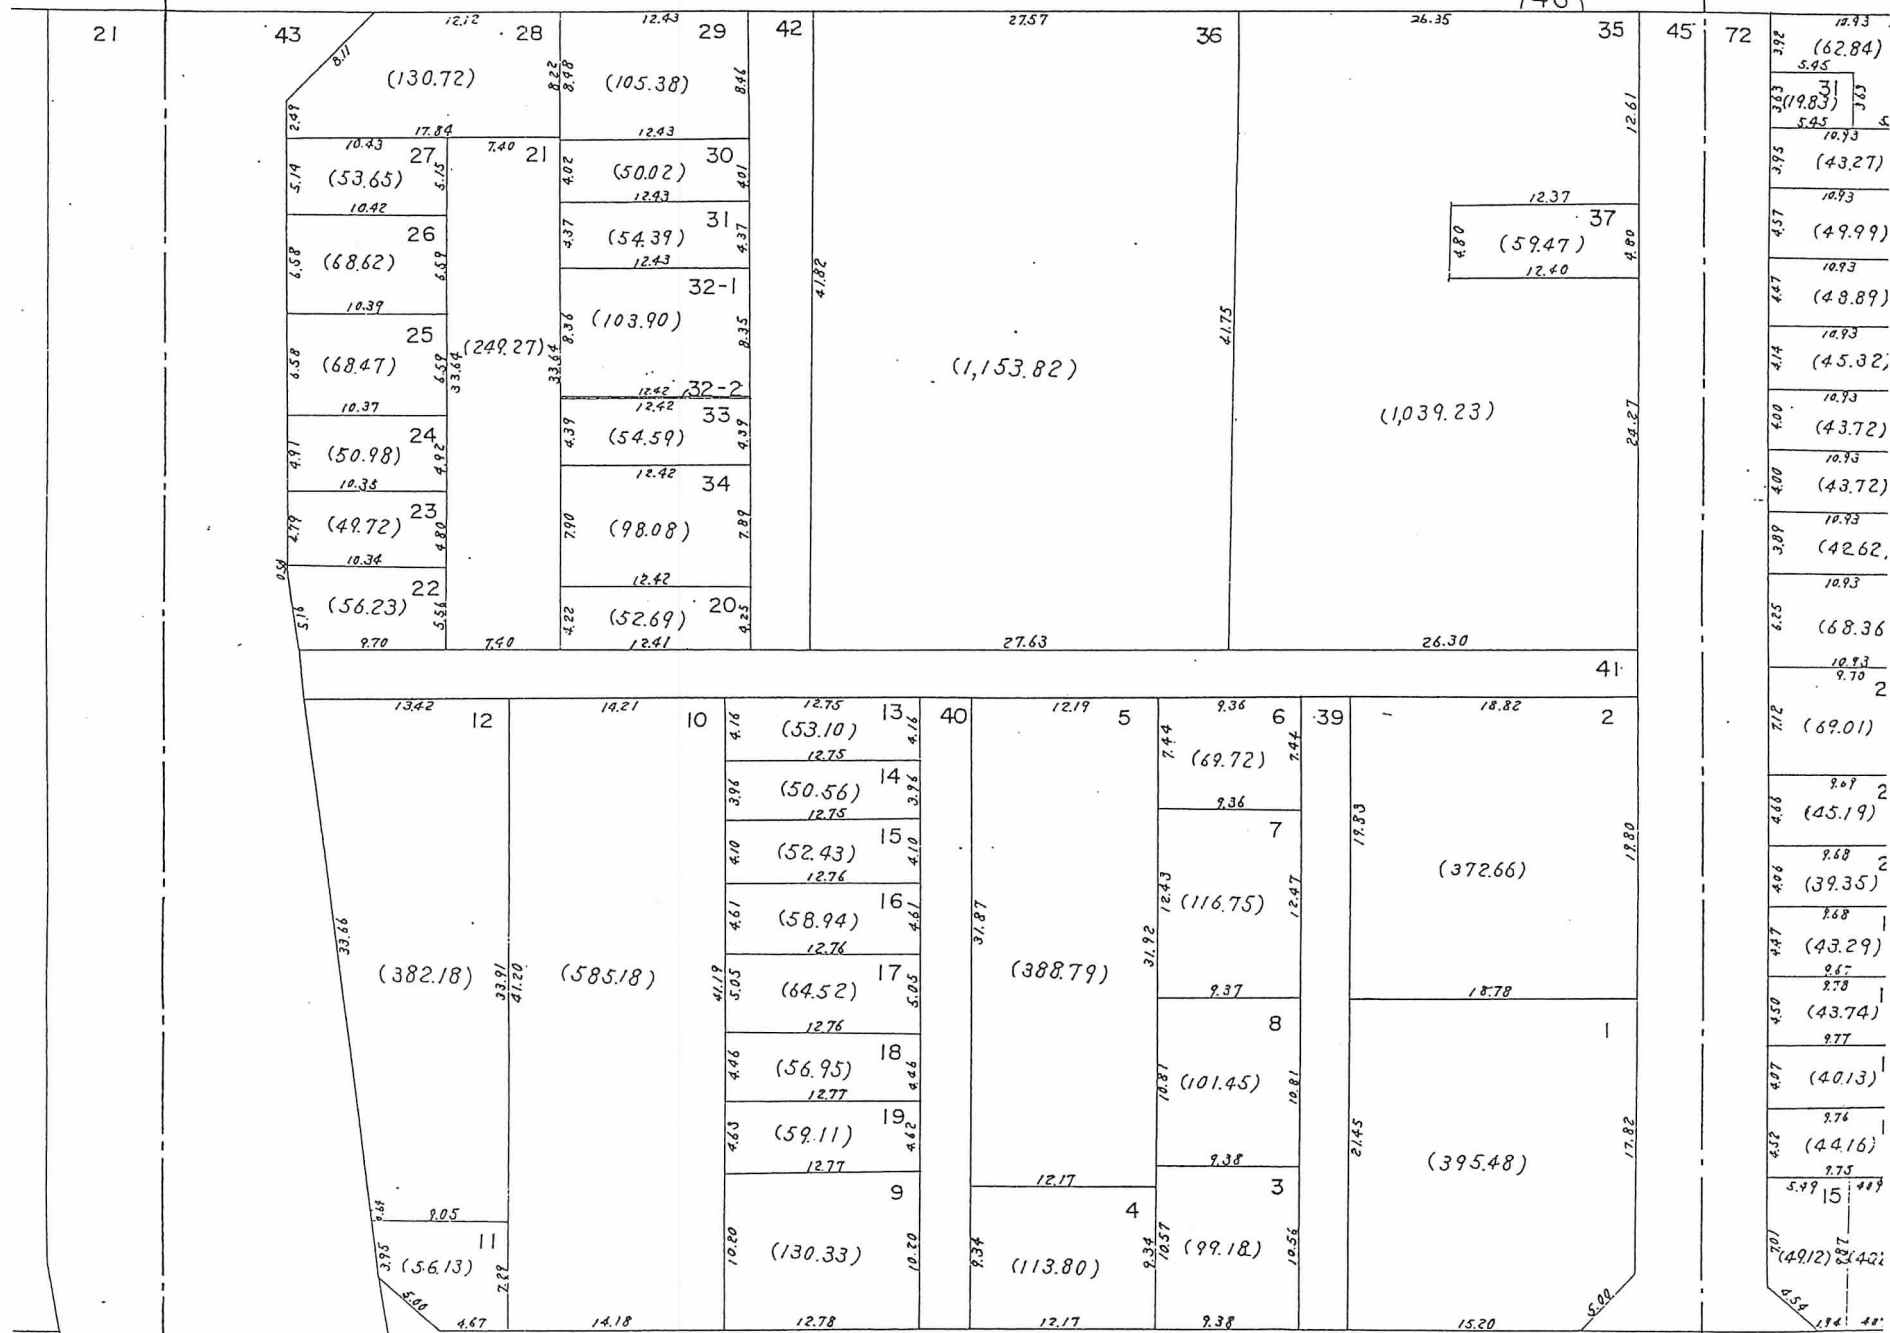


7丁目 長楽町6丁目

本庄町6

43 45 42

地積は m^2 、辺長は m です。

○印が換地です。

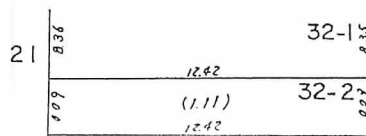

44