

閲覧用

換地図兼確定図

行平町1丁目

青葉町1丁目
須

浪松町2丁目



神戸市長田区浪松町3丁目 縮尺1:500

長楽町2丁目

浪松町3丁目

この換地図兼確定図は昭和56年7月1日の
換地処分時の図面です。

長楽町3丁目

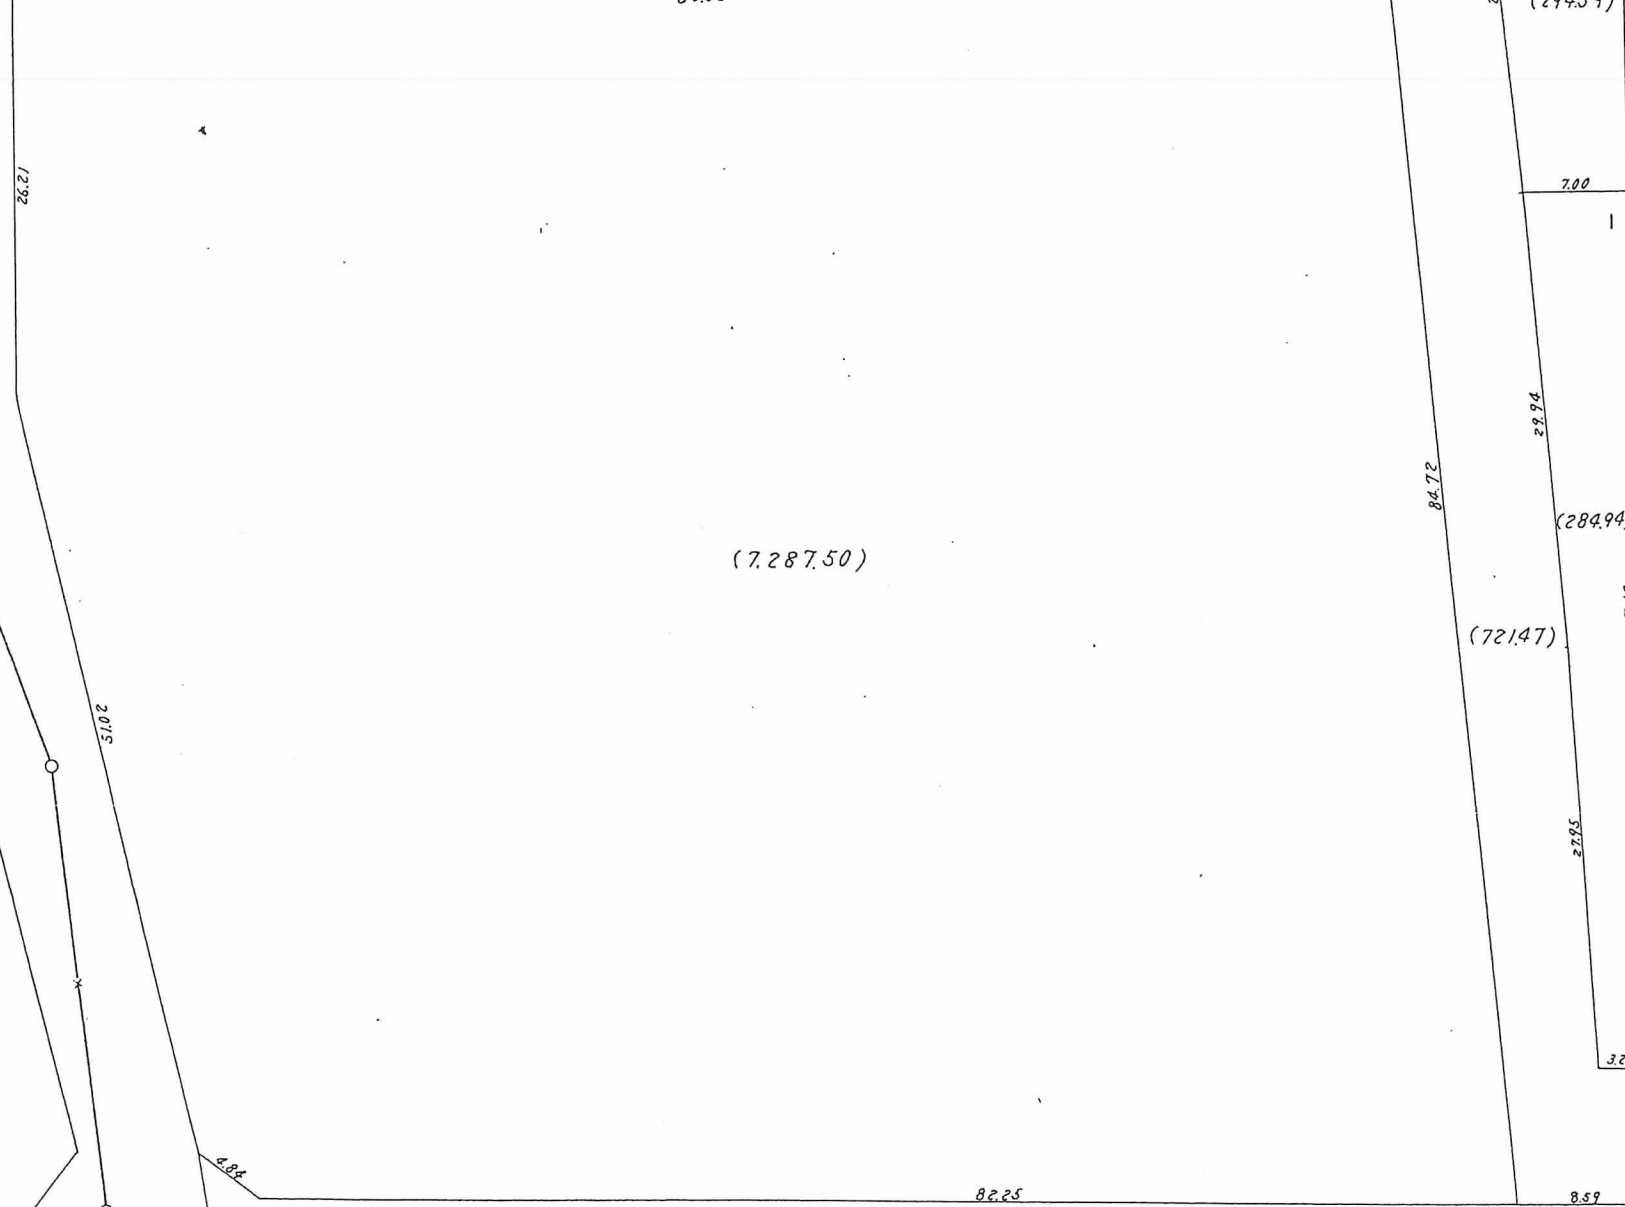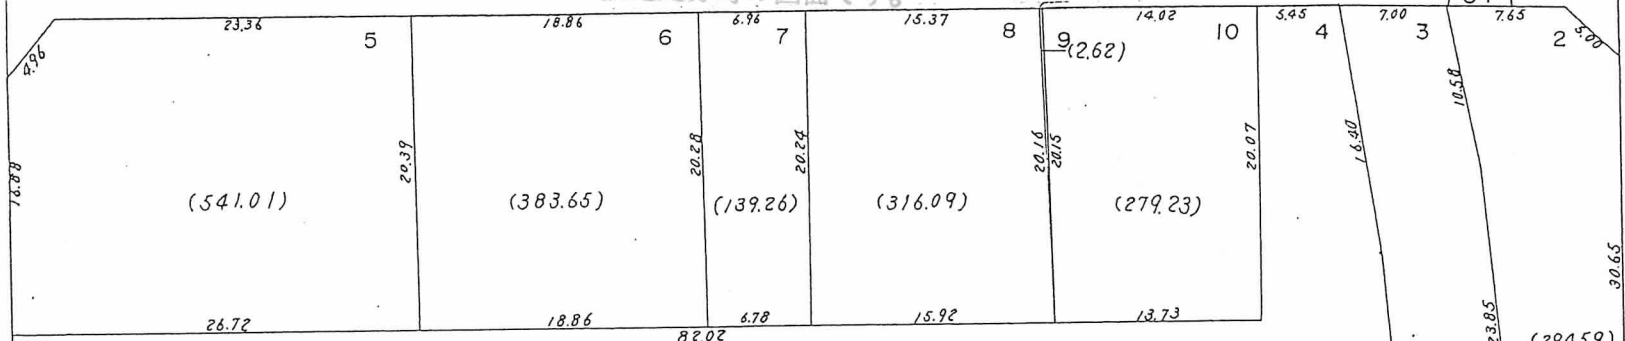

磨

区

鷹取町1丁目

浪松町4丁目

神戸市都市計画局区画整理部西部清算課

107

106

105

地積は m^2 。辺長は m です。

○印が換地です。

103

