

# 換地図書確定図

神戸市長田区駒ヶ林町6丁目 縮尺1:500

閲覧用


丁目 69 二葉町10丁目

丁目 66 駒ヶ林町6丁目

9 二葉町9丁目

駒ヶ林町5丁目

この換地図書確定図は昭和56年7月1日の換地処分時の図面です。

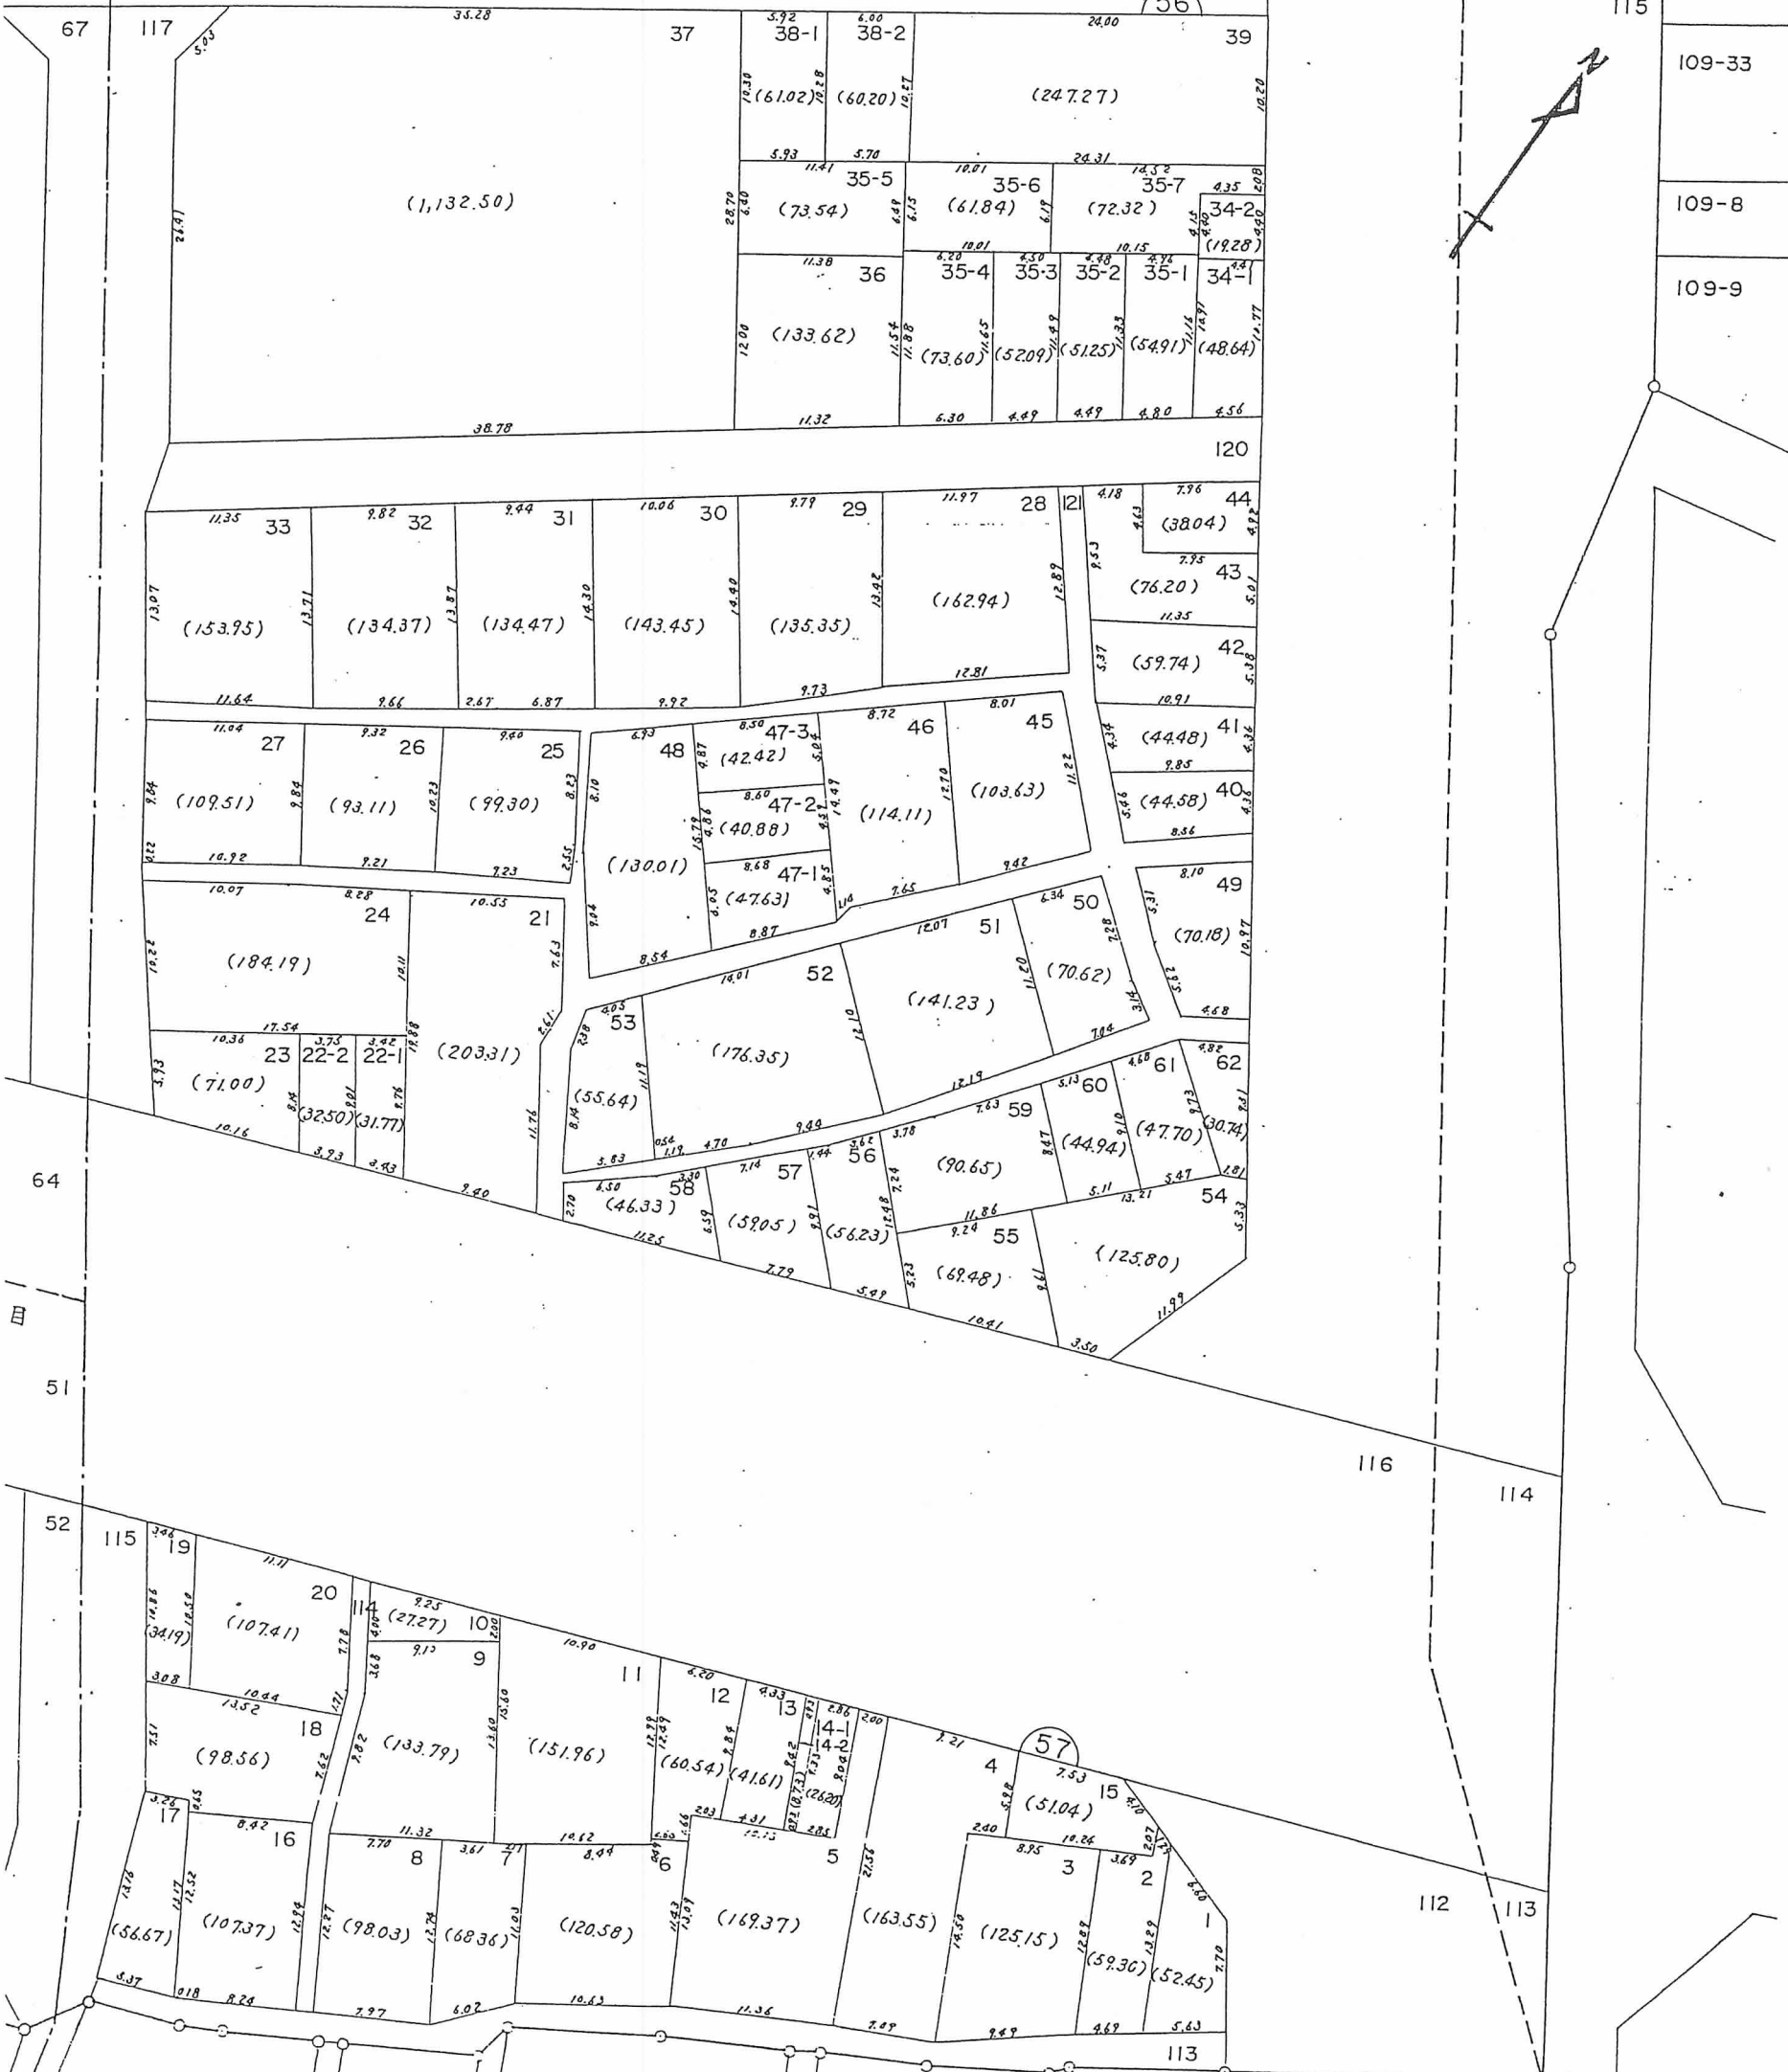

地積は $m^2$ 、辺長は $m$ です。  
○印が換地です。