


五番町 8 丁目

# 換地 図 兼 確 定 図


閱 覧 用

神戸市長田区北町 3 丁目 縮尺 1 : 5 0 0

この換地図兼確定図は昭和 5 6 年 7 月 1 日の換地処分時の図面です。

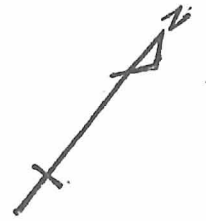

北町 3 丁目

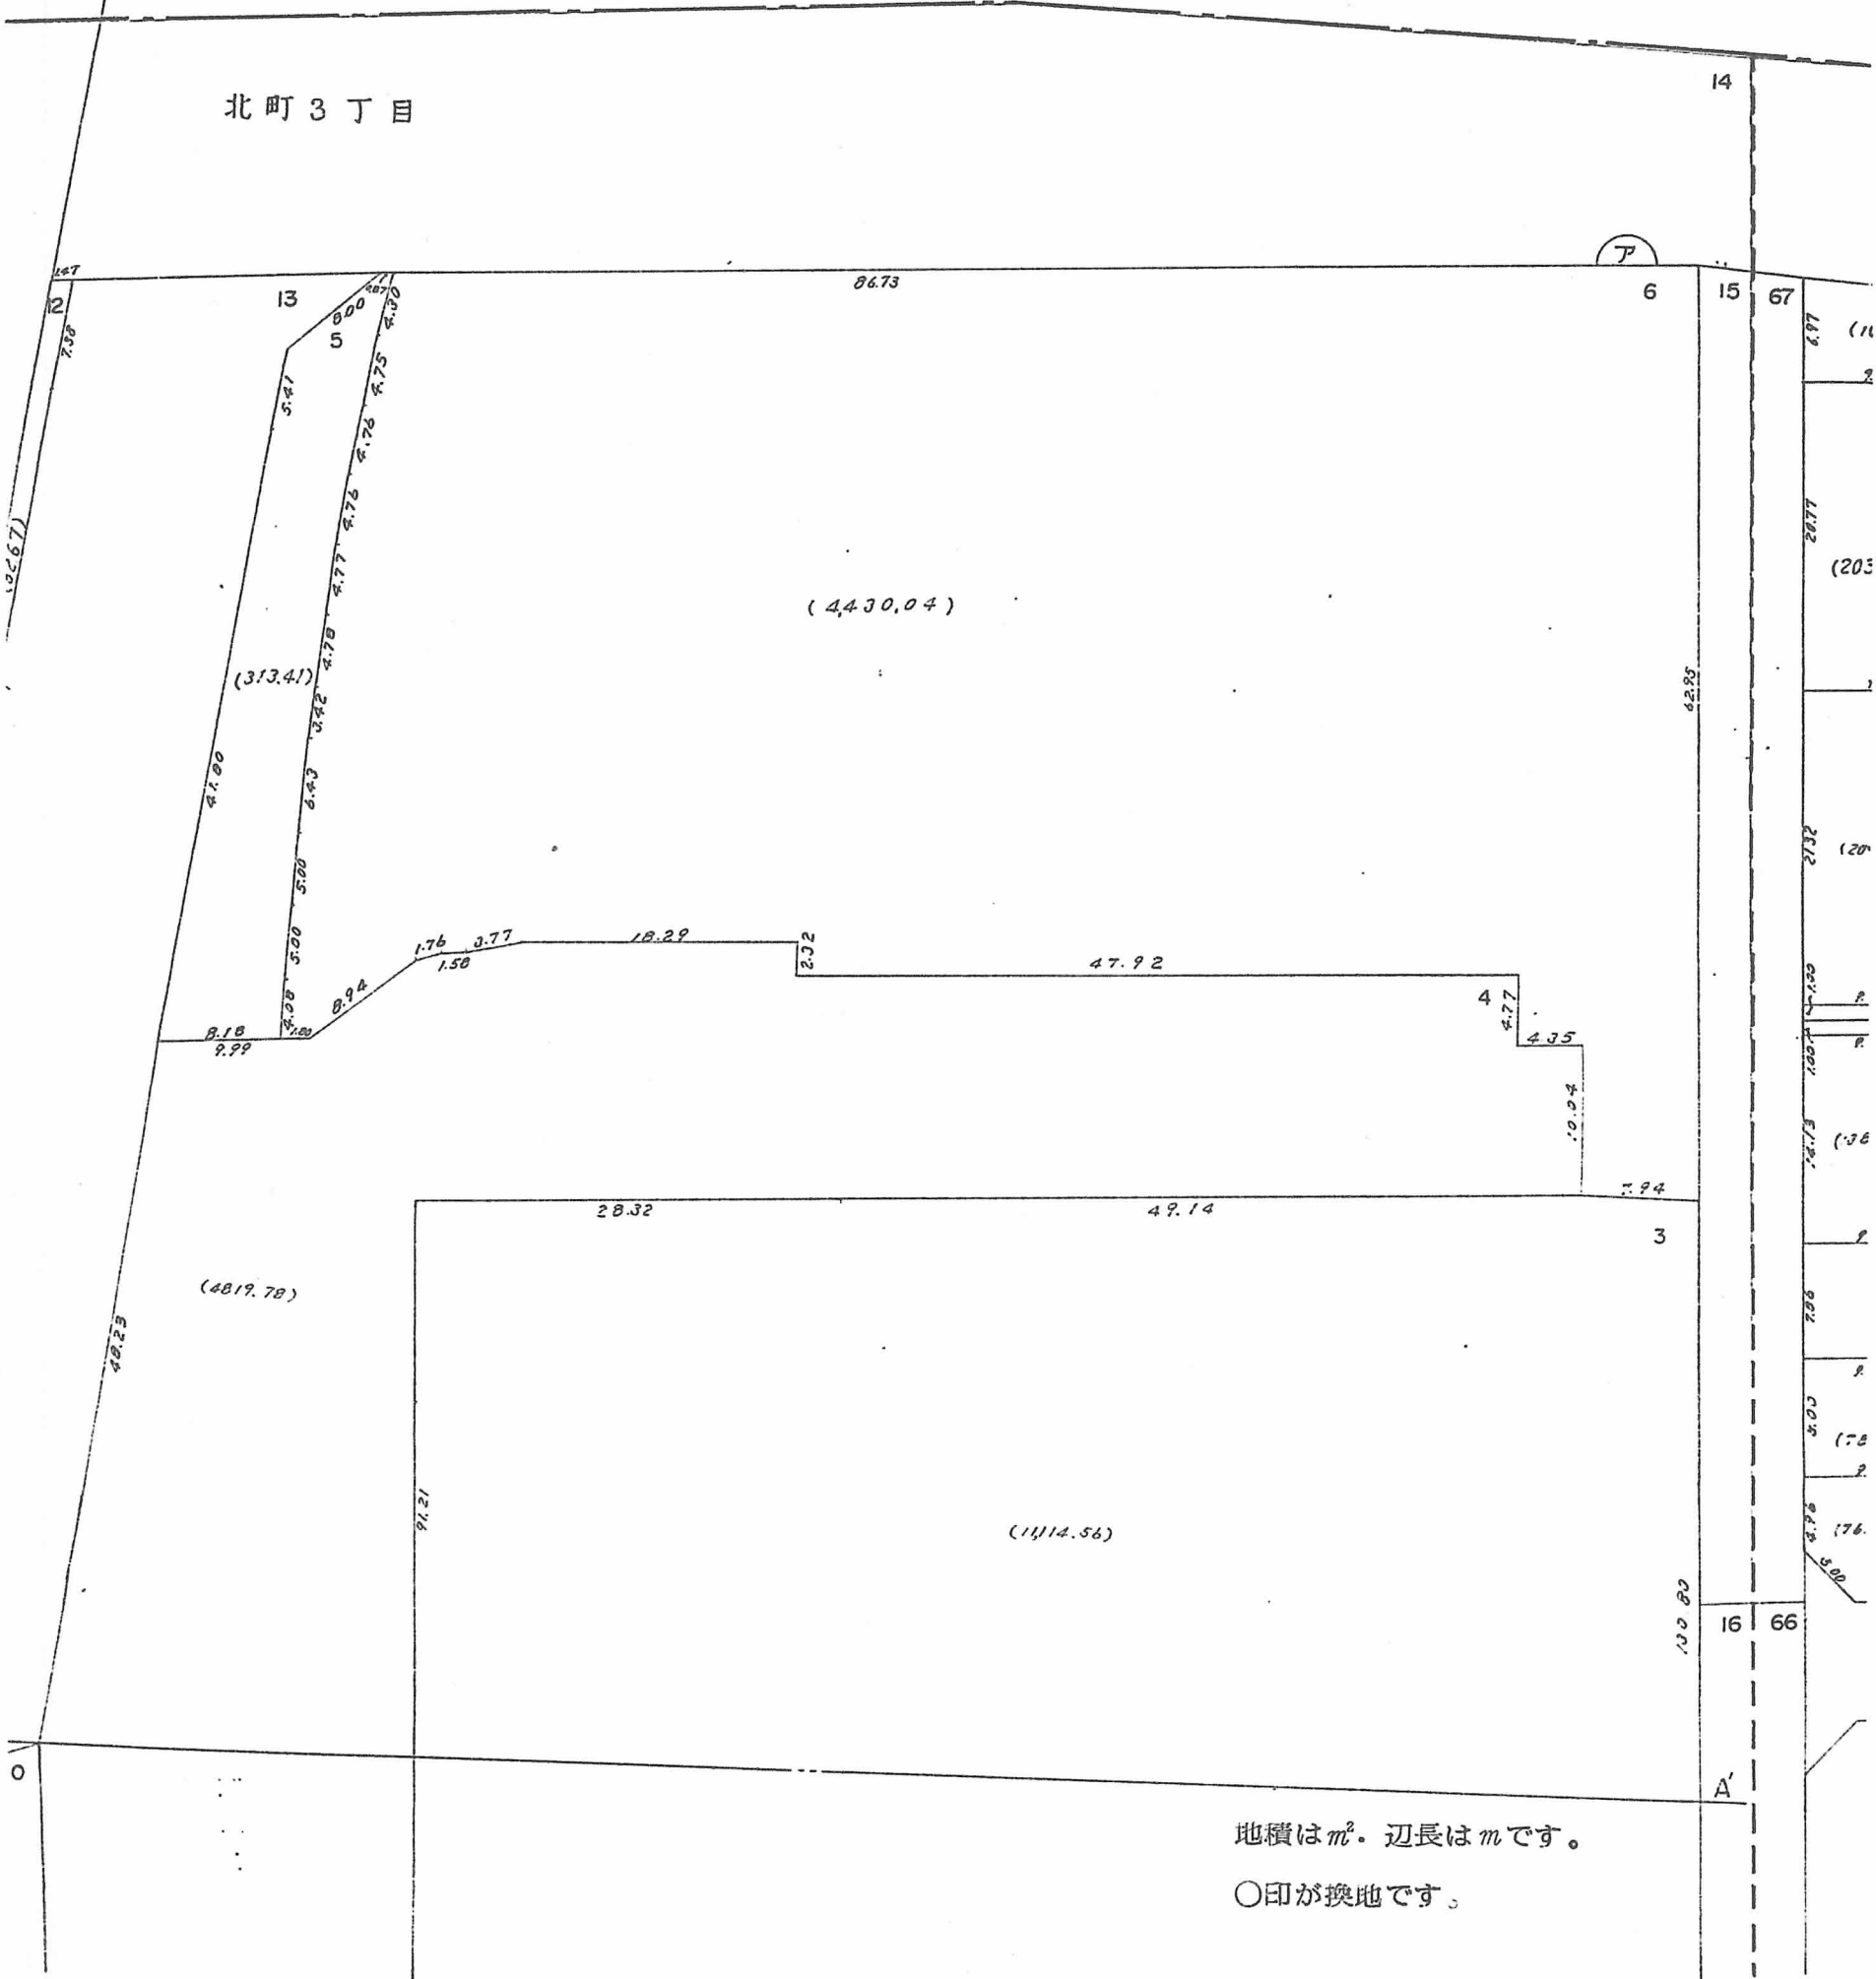

地積は  $m^2$ 。辺長は  $m$  です。

○印が換地です。