



閲覧用

北町3丁目

# 換地図兼確定図

神戸市長田区北町3丁目 縮尺1:500

この換地図兼確定図は昭和56年7月1日の換地処分時の図面です。

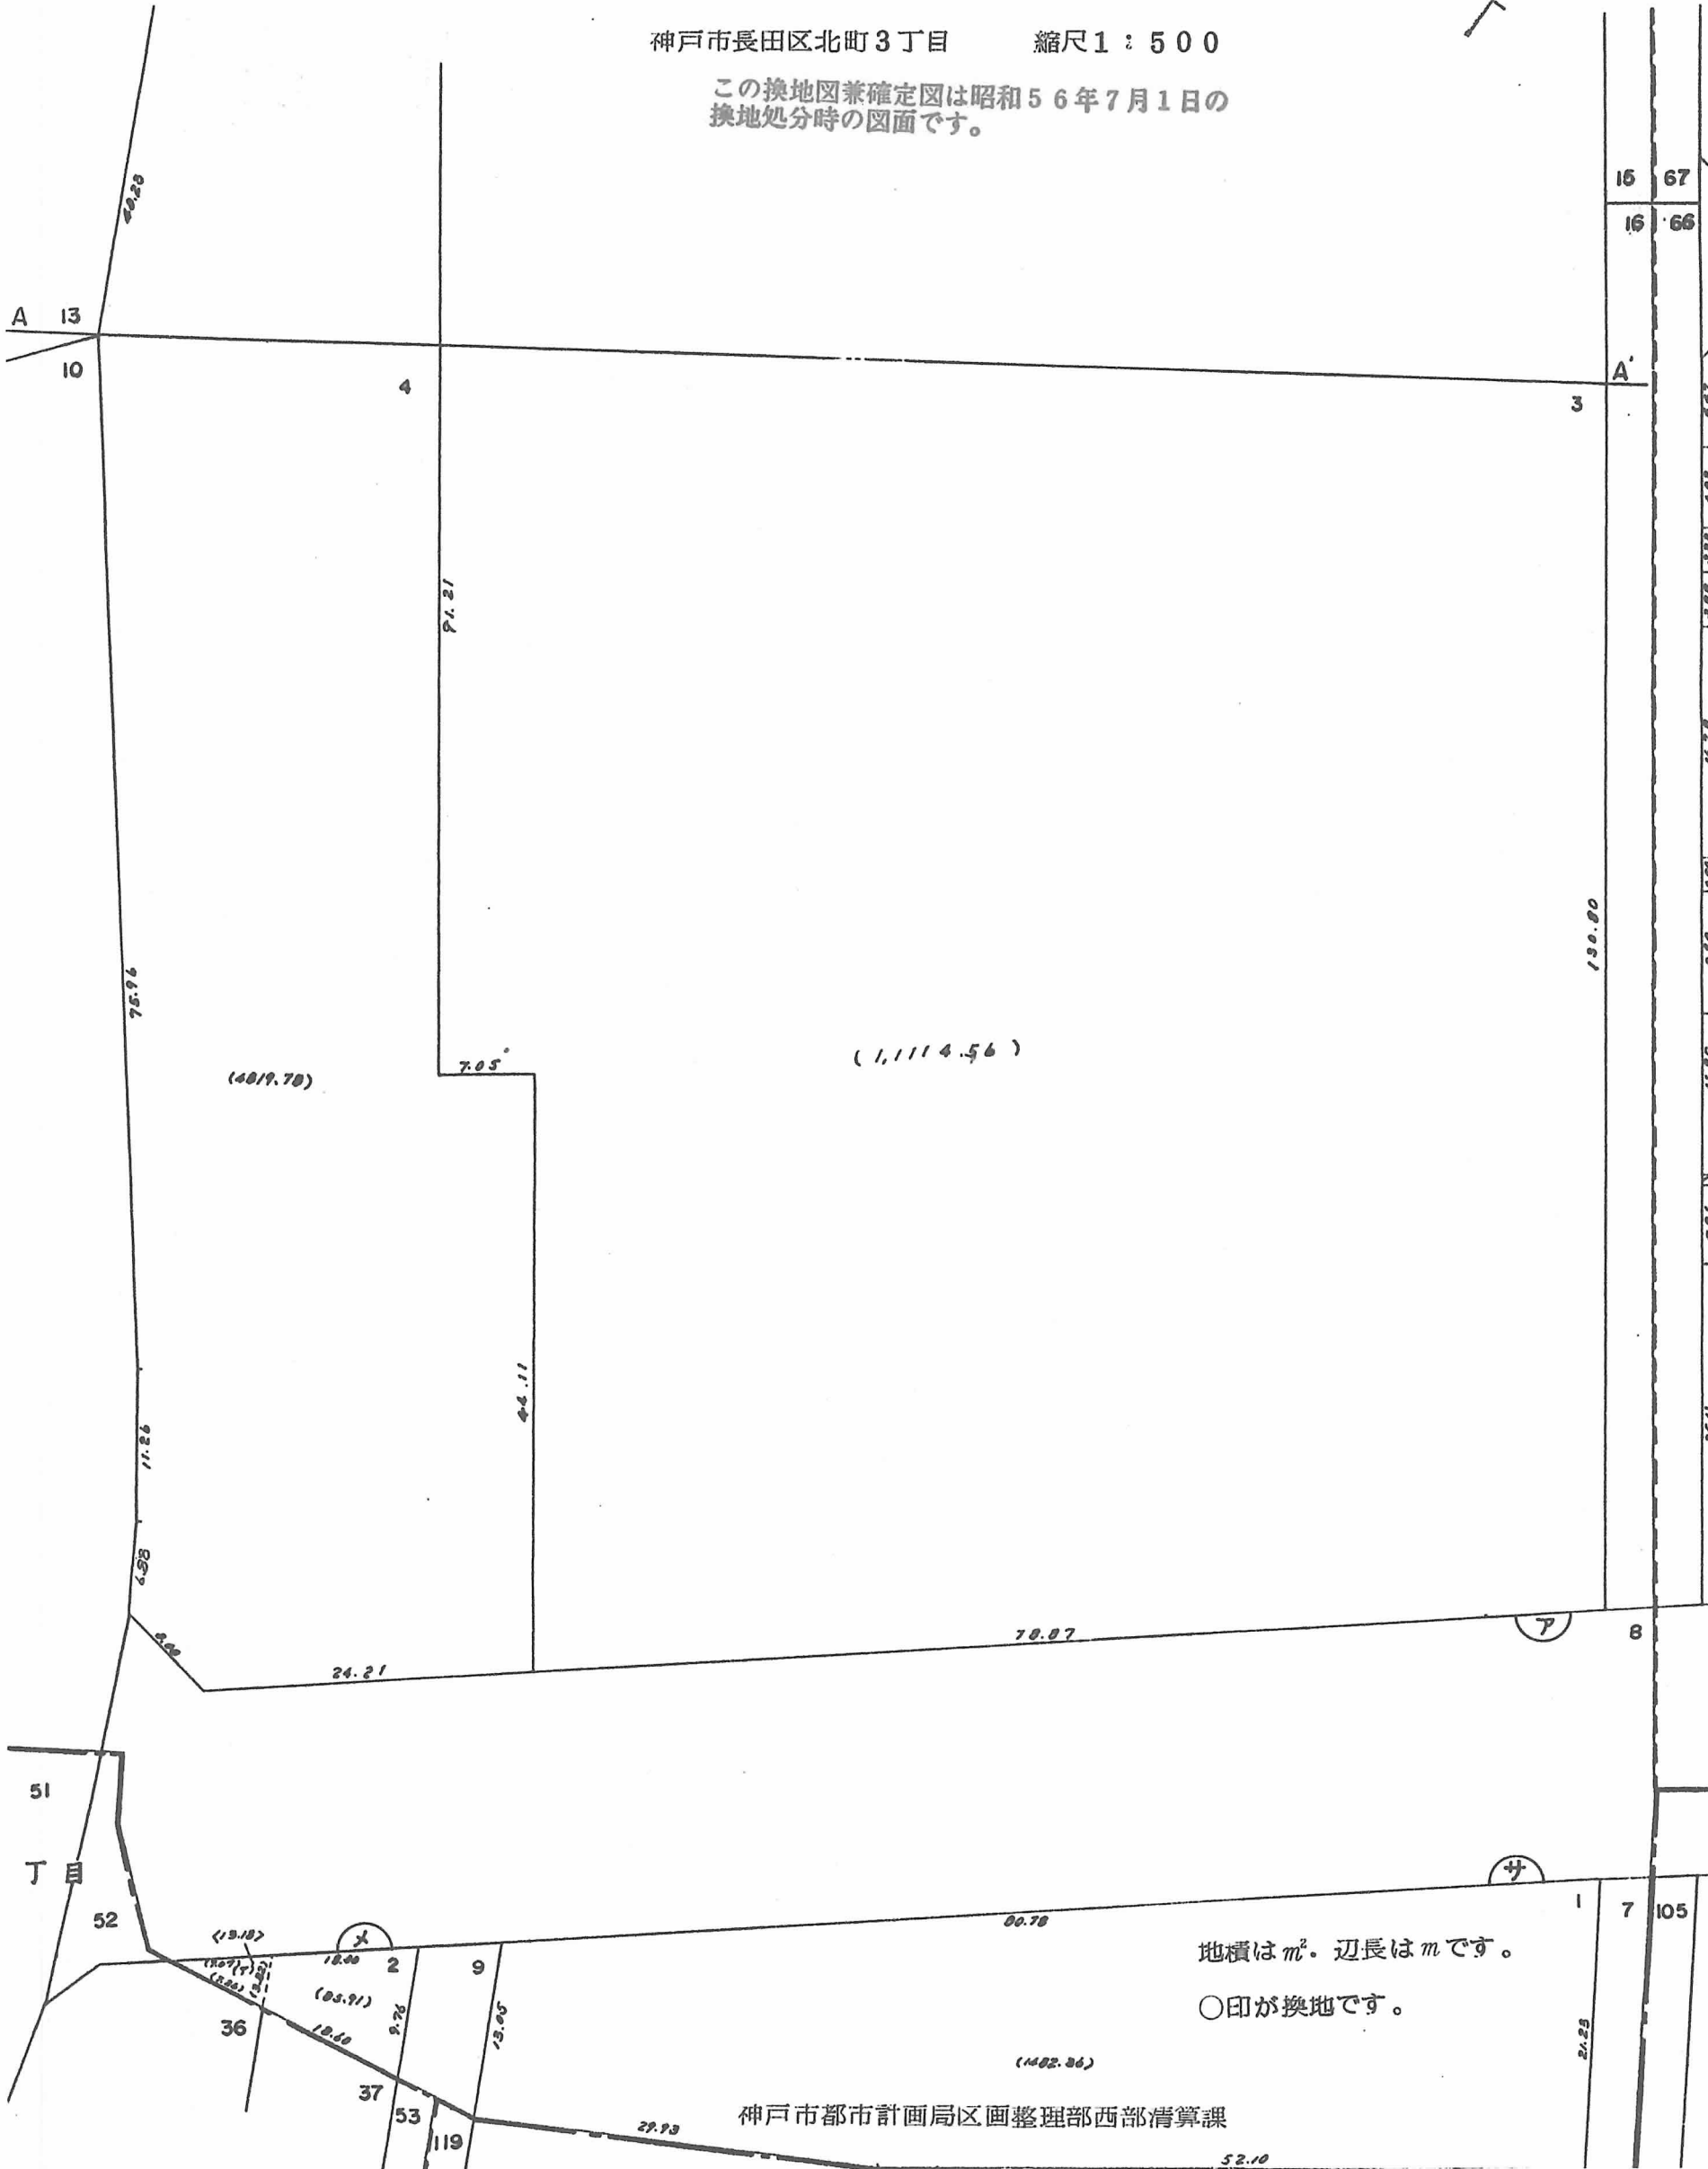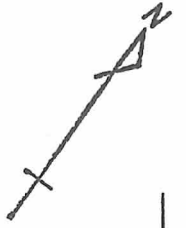

地積は $m^2$ 。辺長は $m$ です。  
○印が換地です。