


# 換地図兼確定図

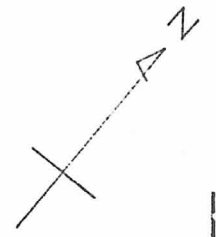


神戸市長田区北町2丁目 縮尺1:500  
この換地図兼確定図は昭和56年7月1日の  
換地処分時の図面です。

69 57

70 56

北町1丁目

北町2丁目

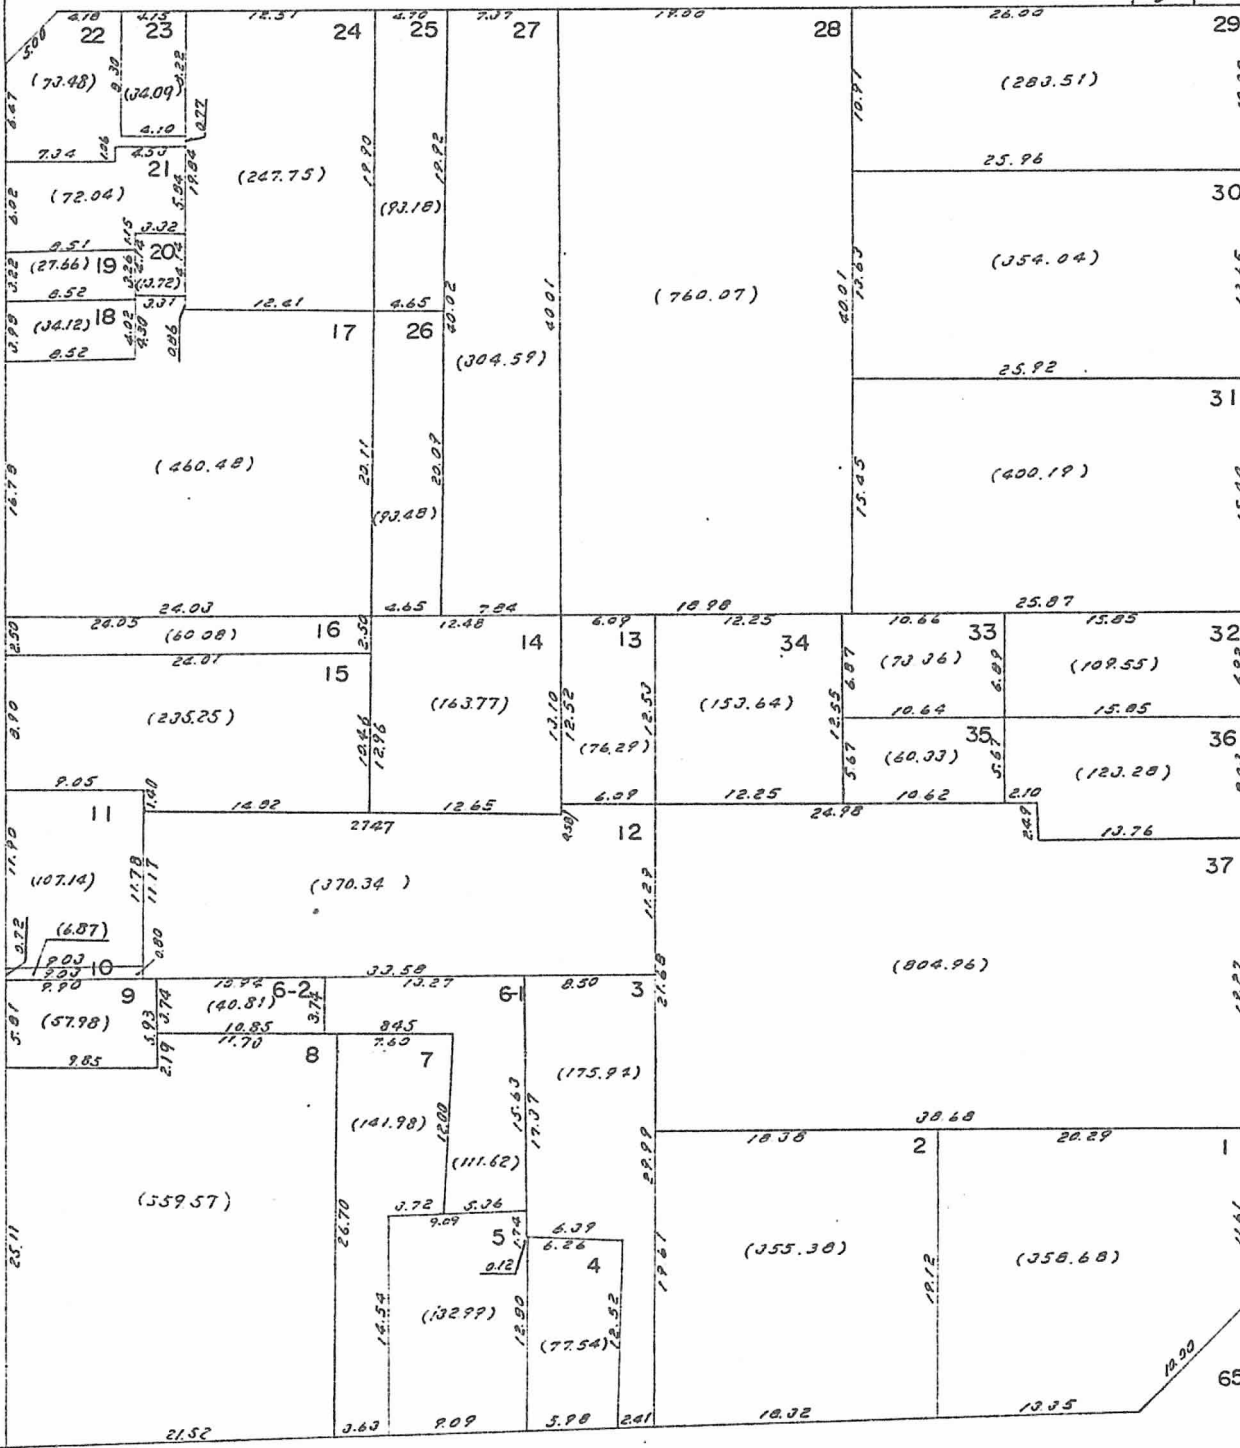

地積は $m^2$ 。辺長は $m$ です。  
○印が換地です。