


閲覧用

# 換地図兼確定図

神戸市長田区菅原通 6 丁目 縮尺 1 : 500

この換地図兼確定図は昭和 56 年 7 月 1 日の  
換地処分時の図面です。

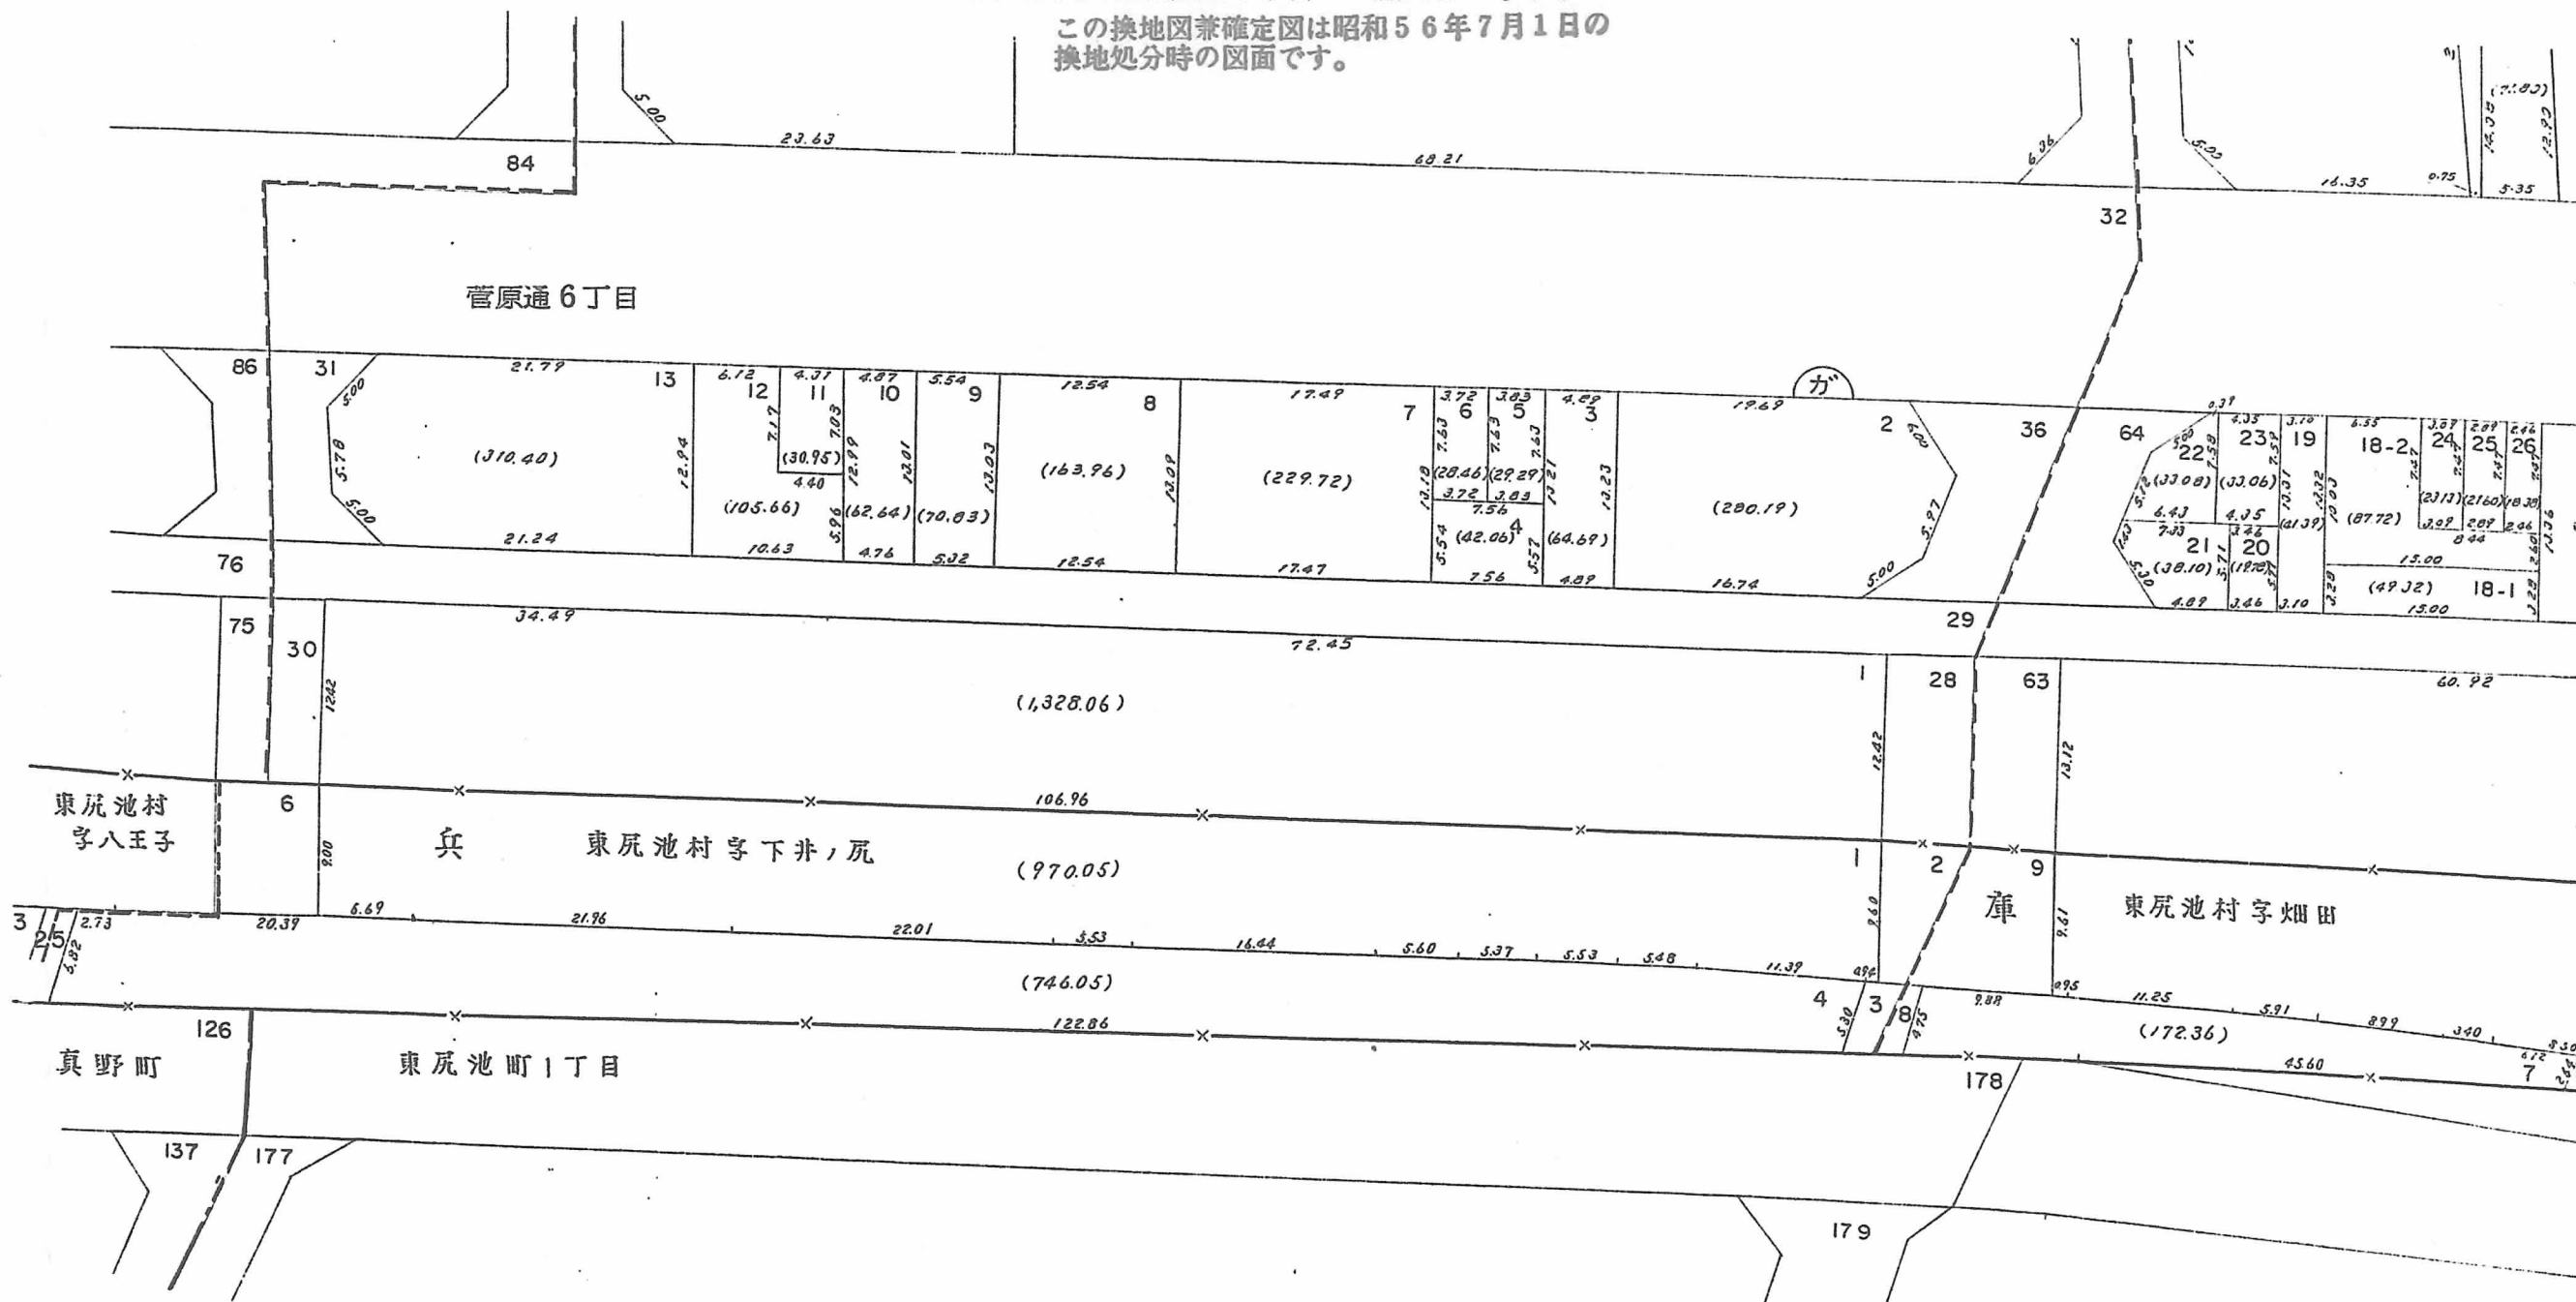

地積は  $m^2$ 、辺長は  $m$  です。

○印が換地です。