



閲覧用

換地図兼確定図

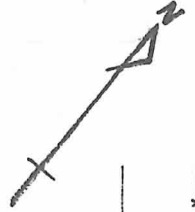

神戸市長田区御蔵通1丁目 縮尺1:500
この換地図兼確定図は昭和56年7月1日の
換地処分時の図面です。

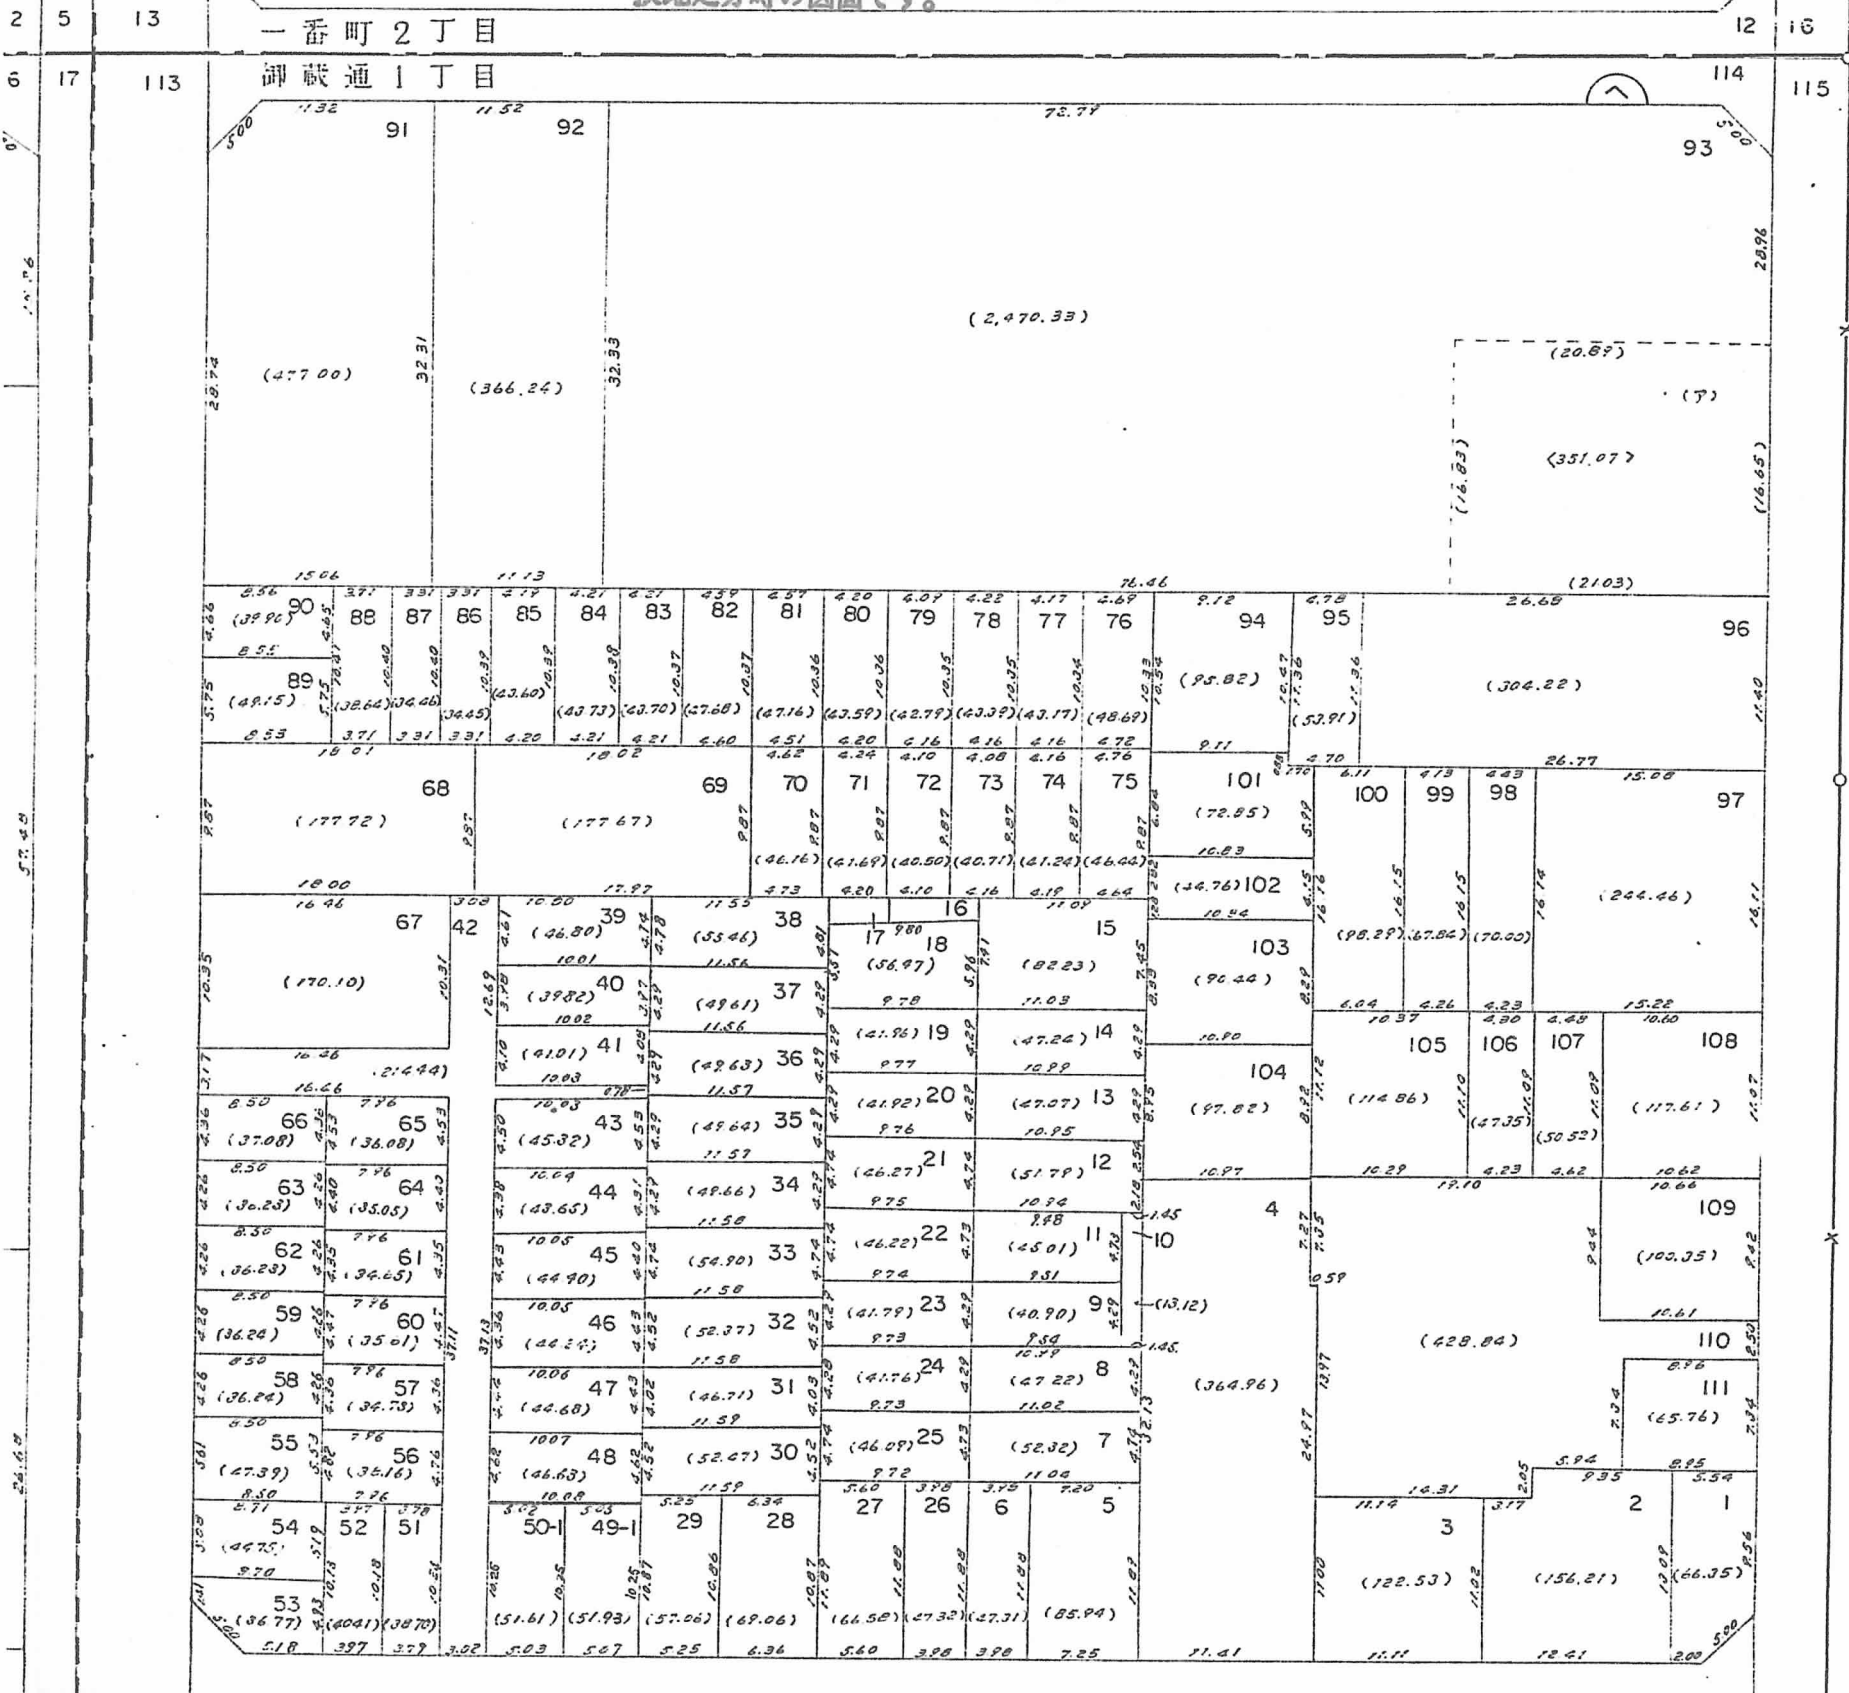

地積は m^2 。辺長は m です。
○印が換地です。

