

換地図兼確定図




二番町 2 丁目

神戸市長田区一番町 2 丁目 縮尺 1 : 500

この換地図兼確定図は昭和 56 年 7 月 1 日の換地処分時の図面です。

閲覧用

一番町 2 丁目

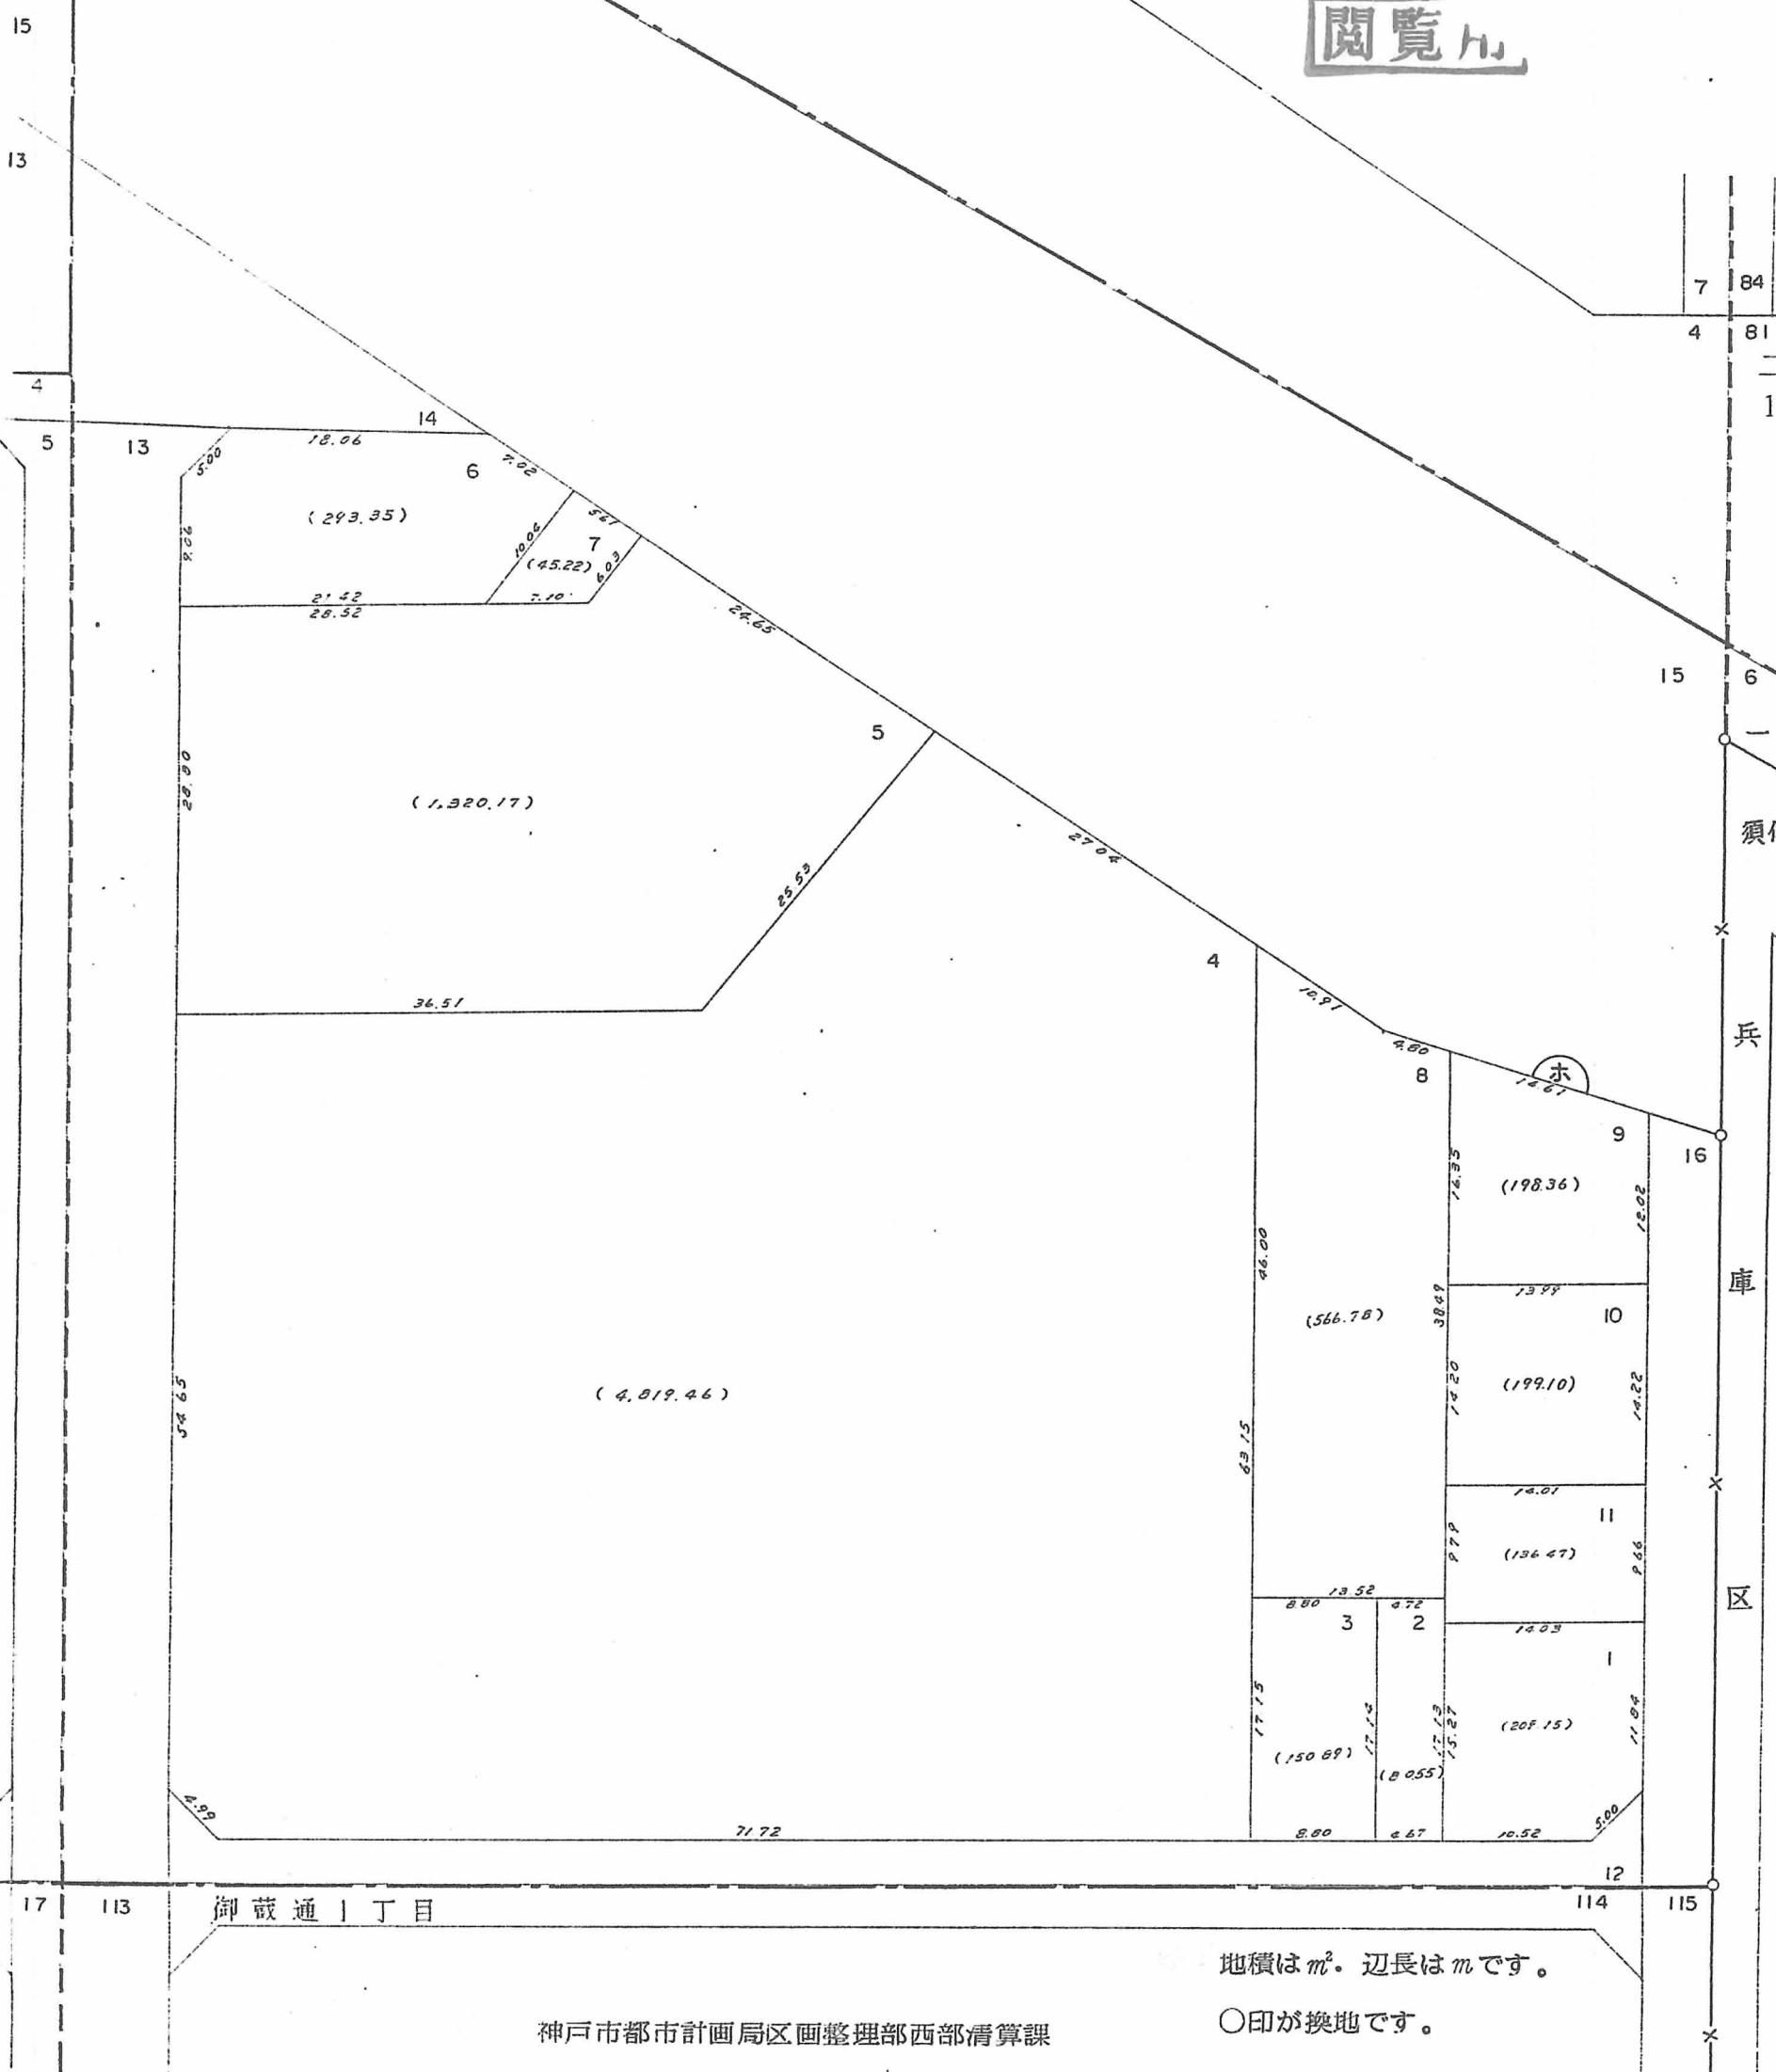

地積は m^2 。辺長は m です。

○印が換地です。