


閱覽用

換地図兼確定図


神戸市長田区北町1丁目 縮尺1:500

この換地図兼確定図は昭和56年7月1日の換地処分時の図面です。

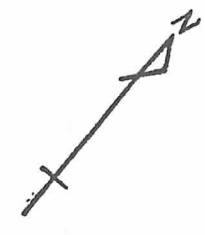

2丁目

北町1丁目

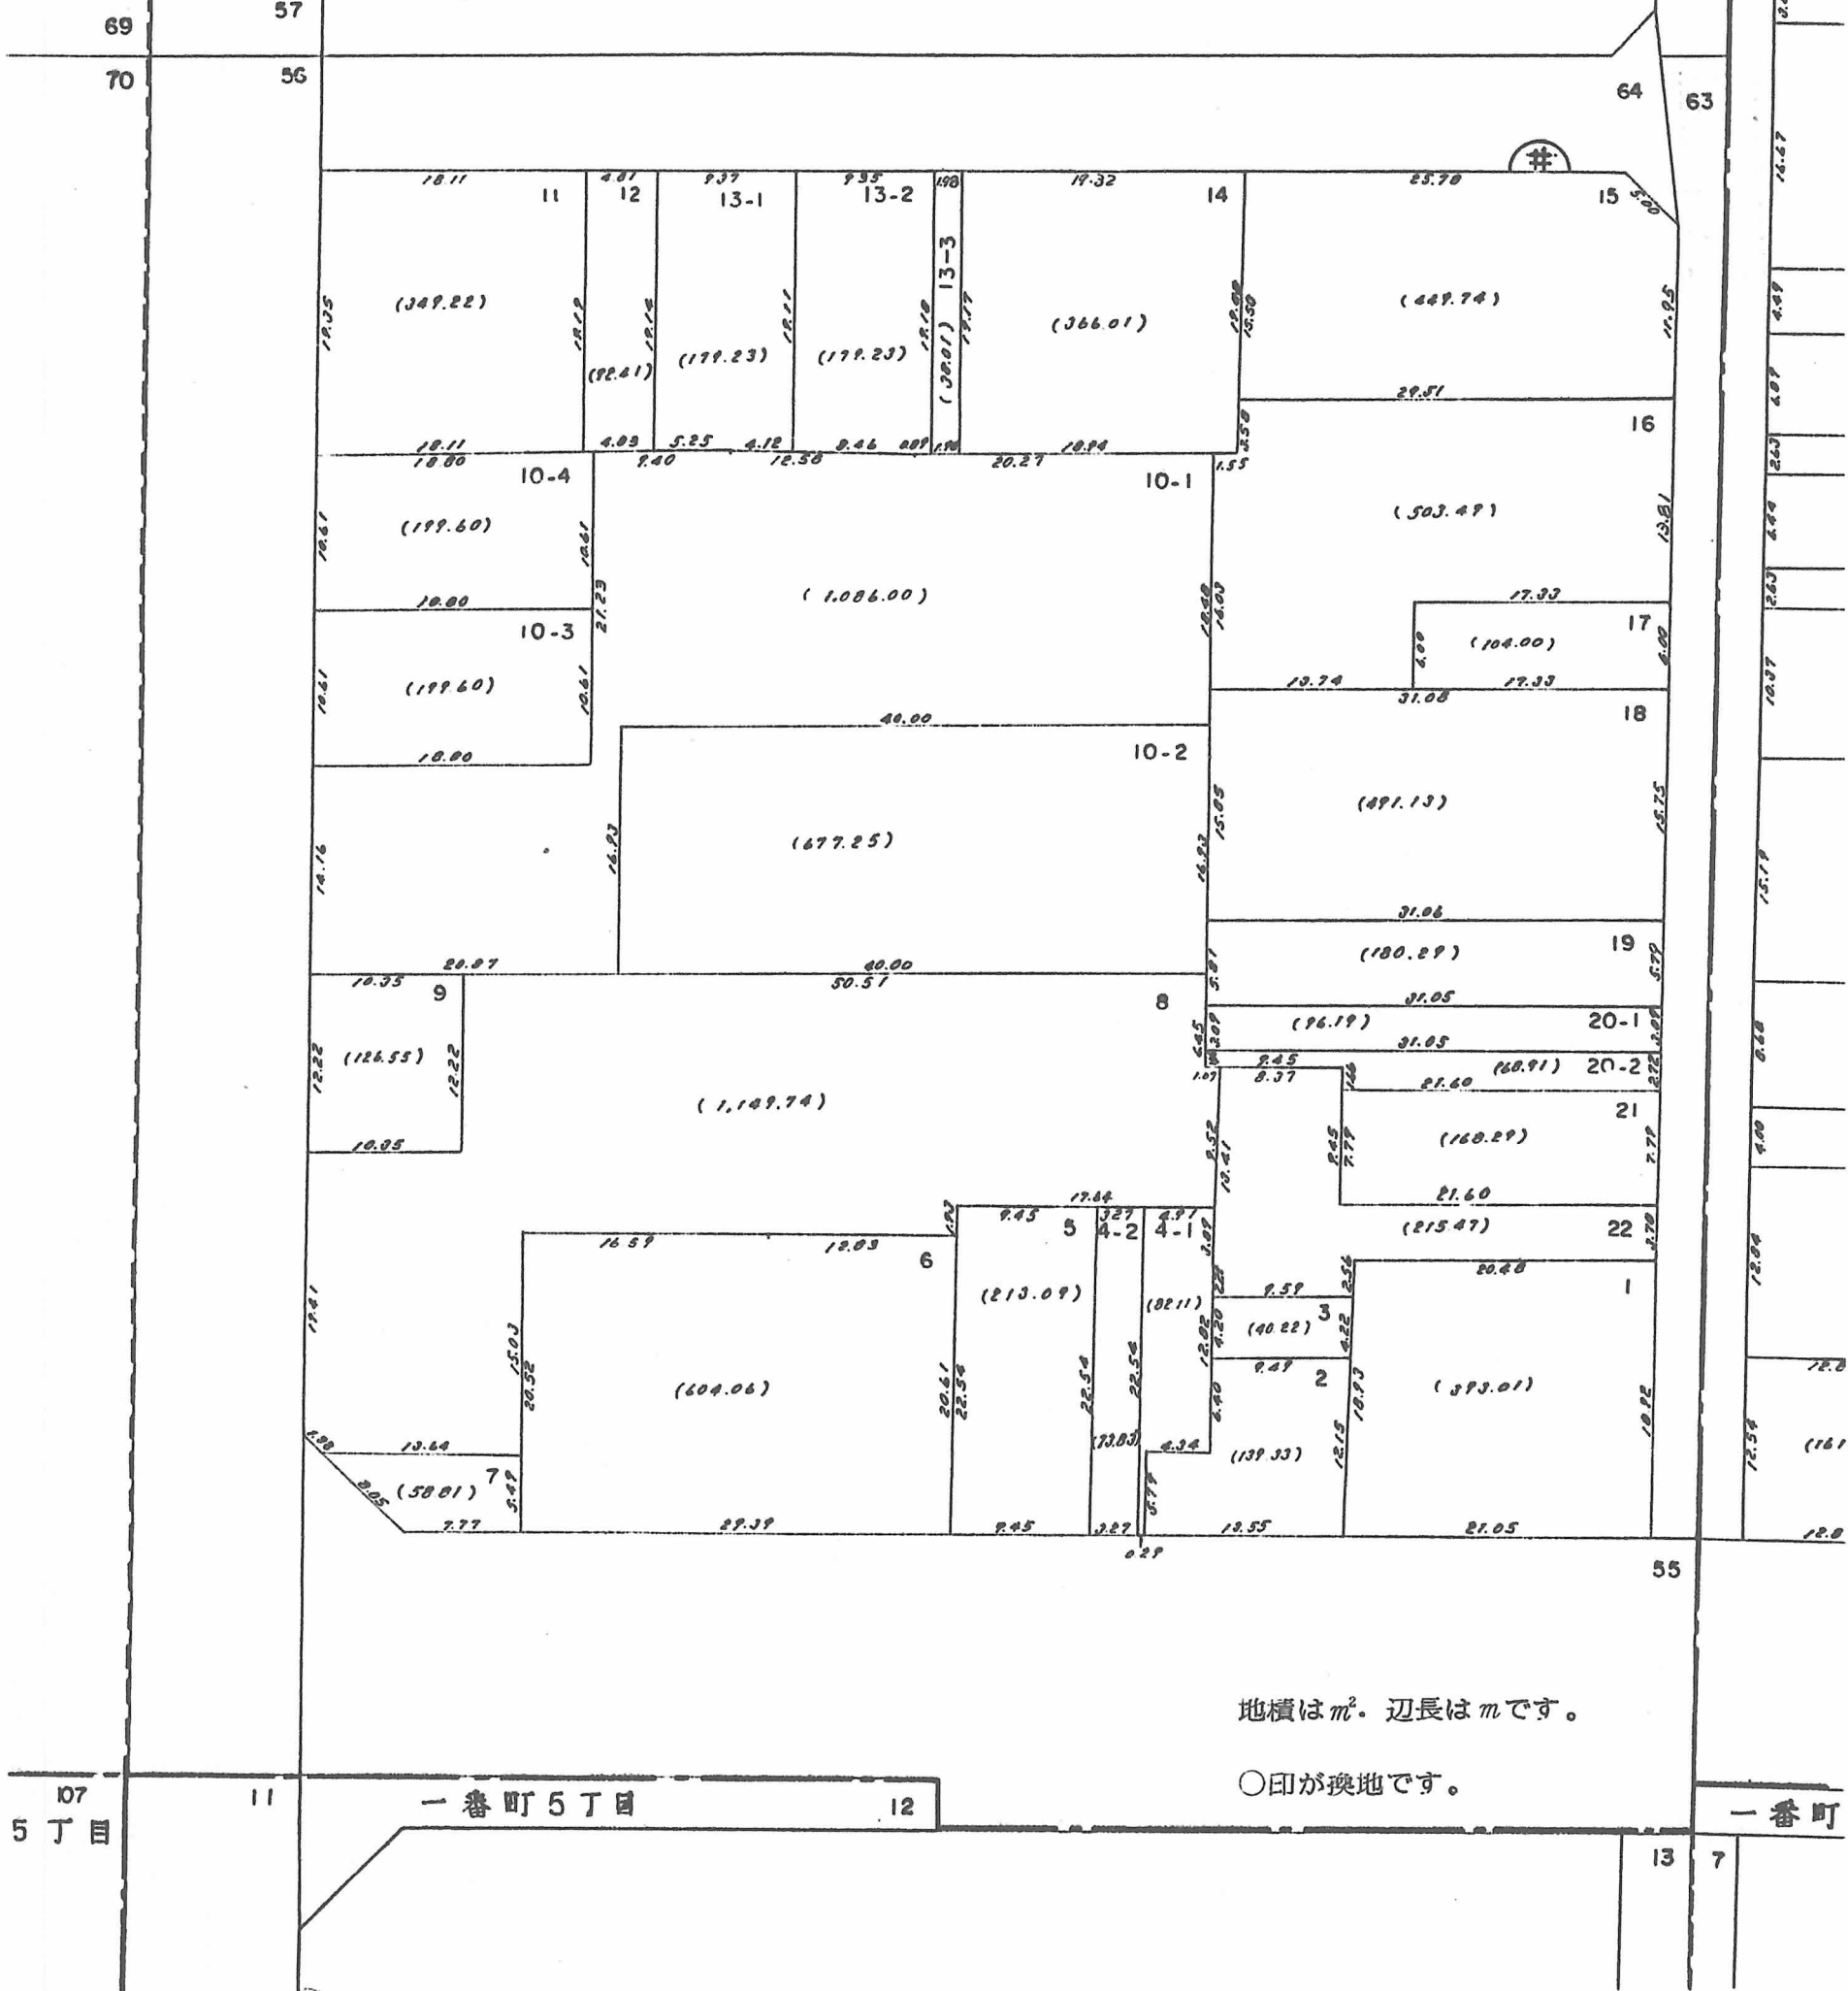

地積はm². 辺長はmです。

○印が換地です。

5丁目

一番町5丁目

一番町