


換地図兼確定図 閲覧用 24

神戸市長田区北町2丁目 縮尺1:500

この換地図兼確定図は昭和56年7月1日の換地処分時の図面です。

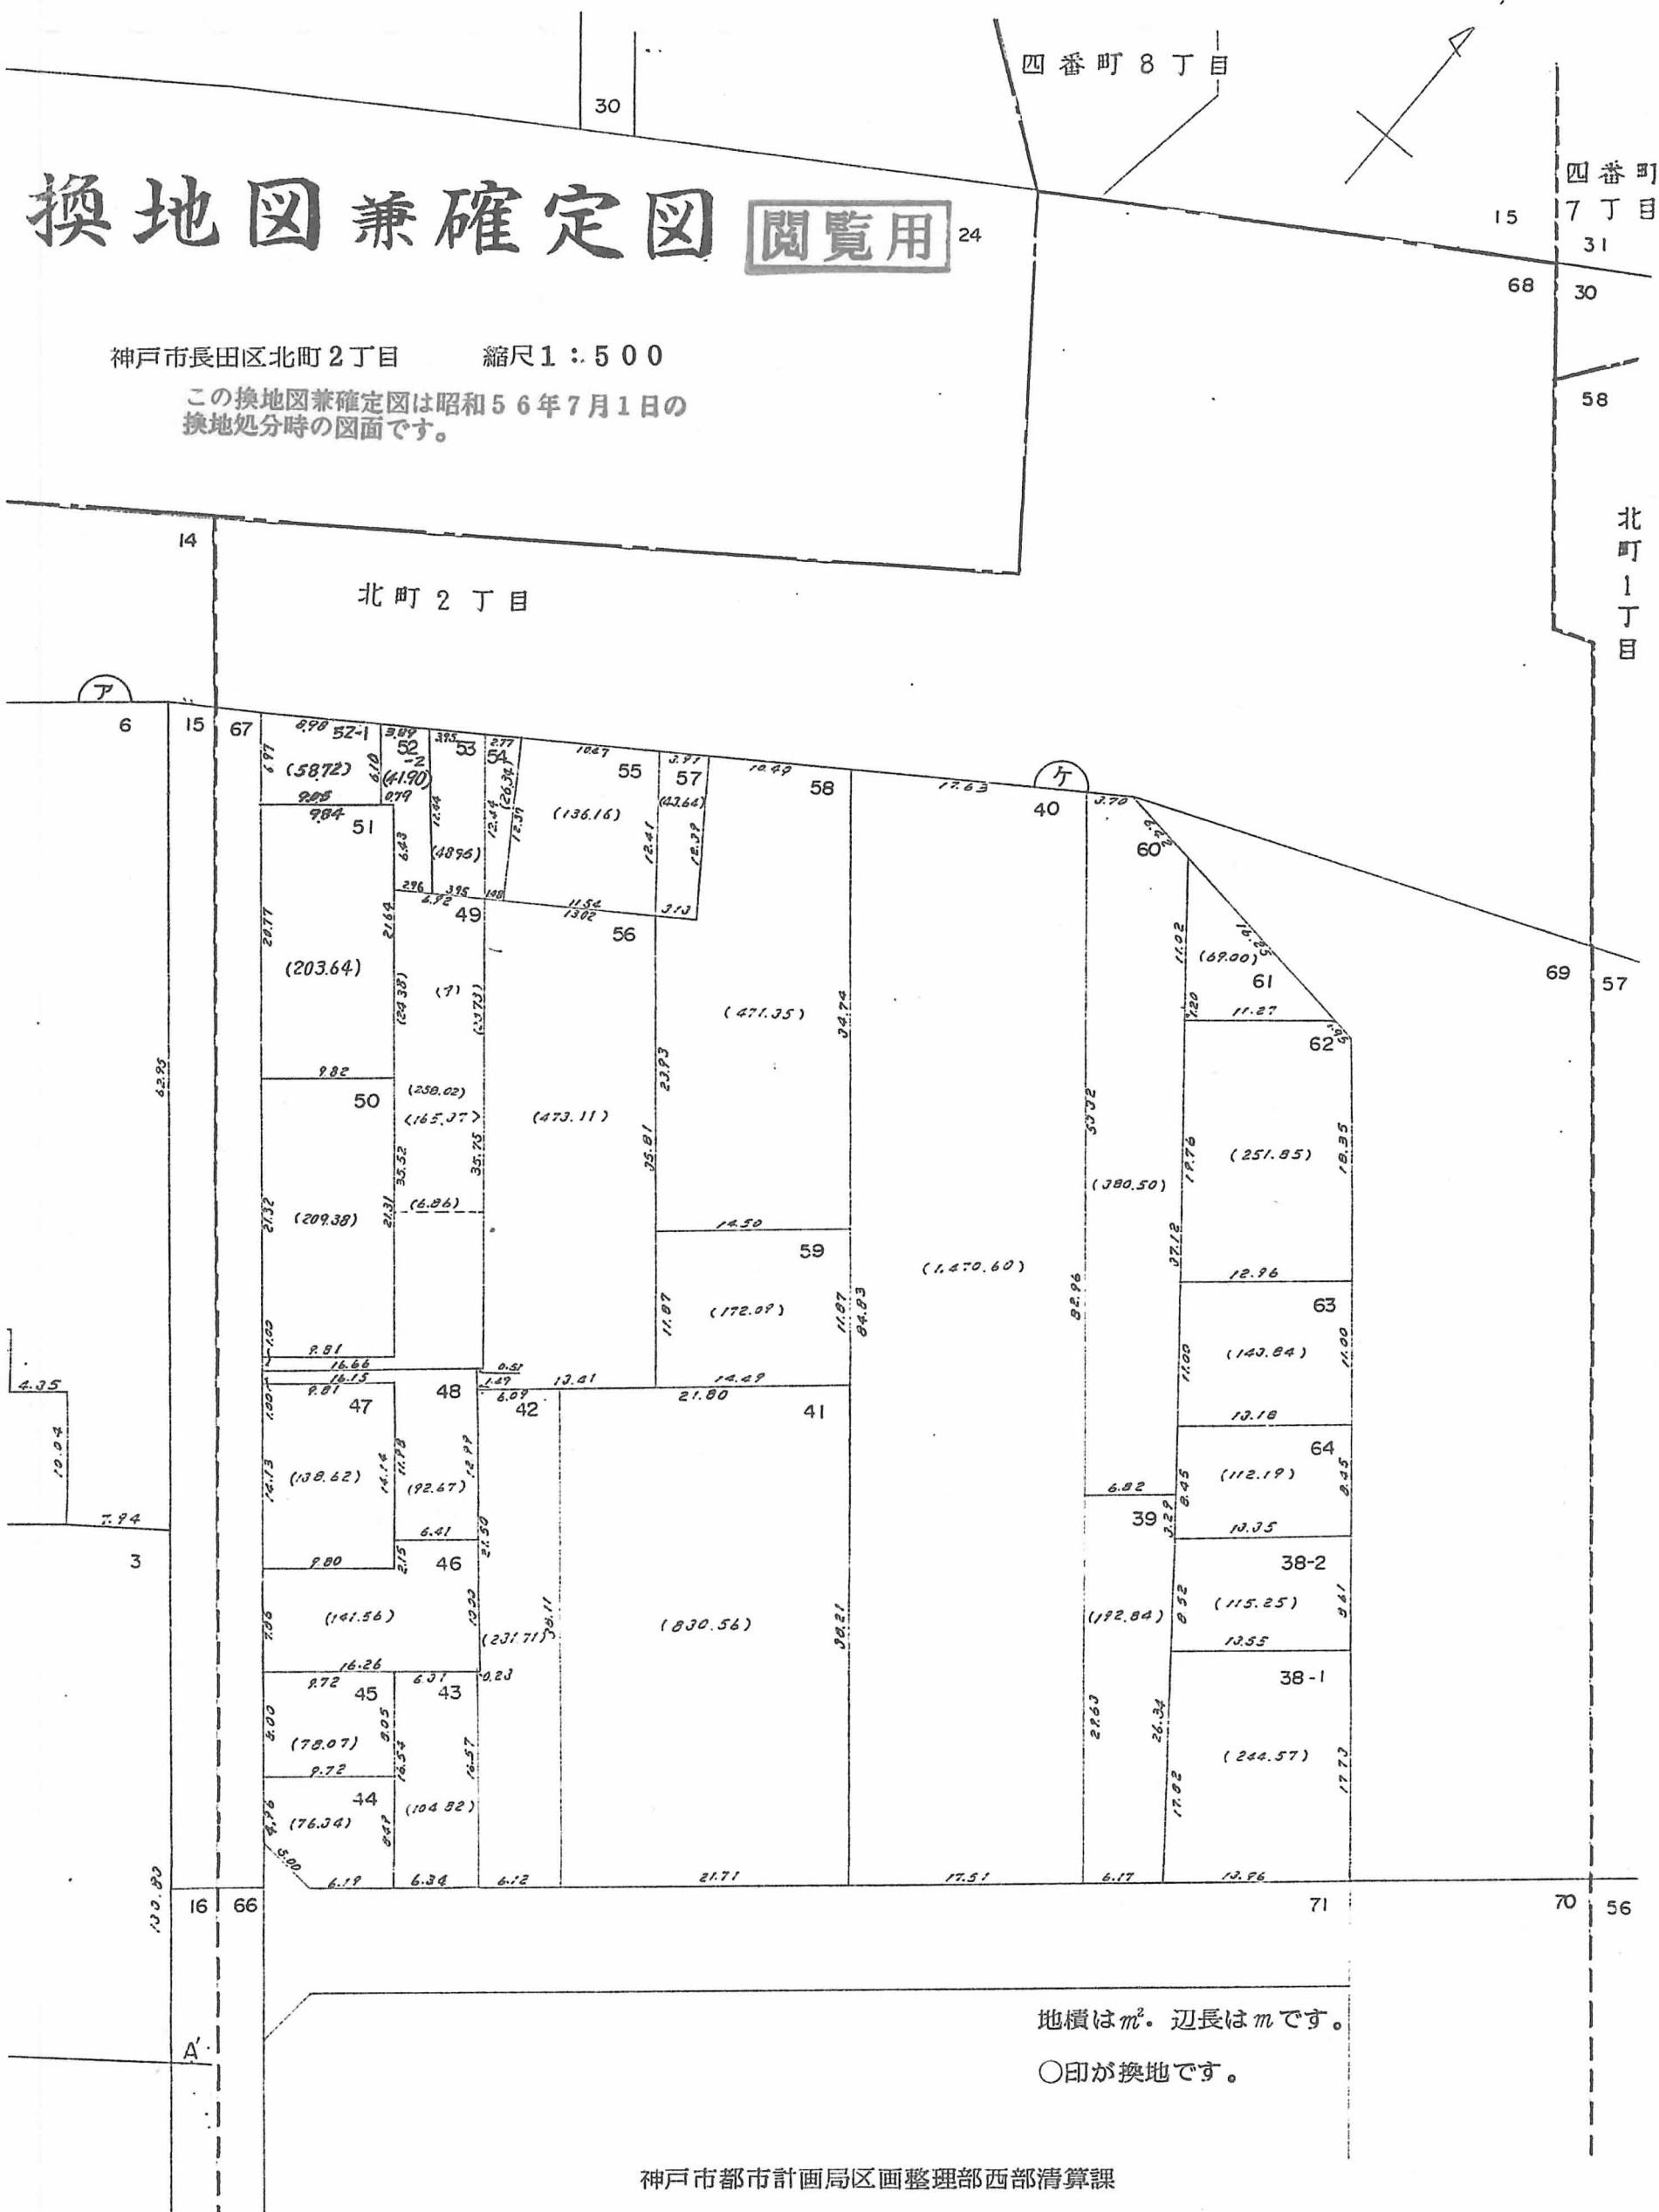

地積は m^2 。辺長は m です。

○印が換地です。