



閱覽用

換地図兼確定図

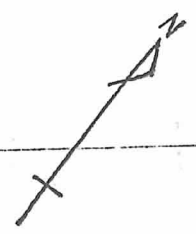

神戸市長田区四番町8丁目 縮尺1:500
神戸市長田区五番町8丁目

この換地図兼確定図は昭和56年7月1日の換地処分時の図面です。

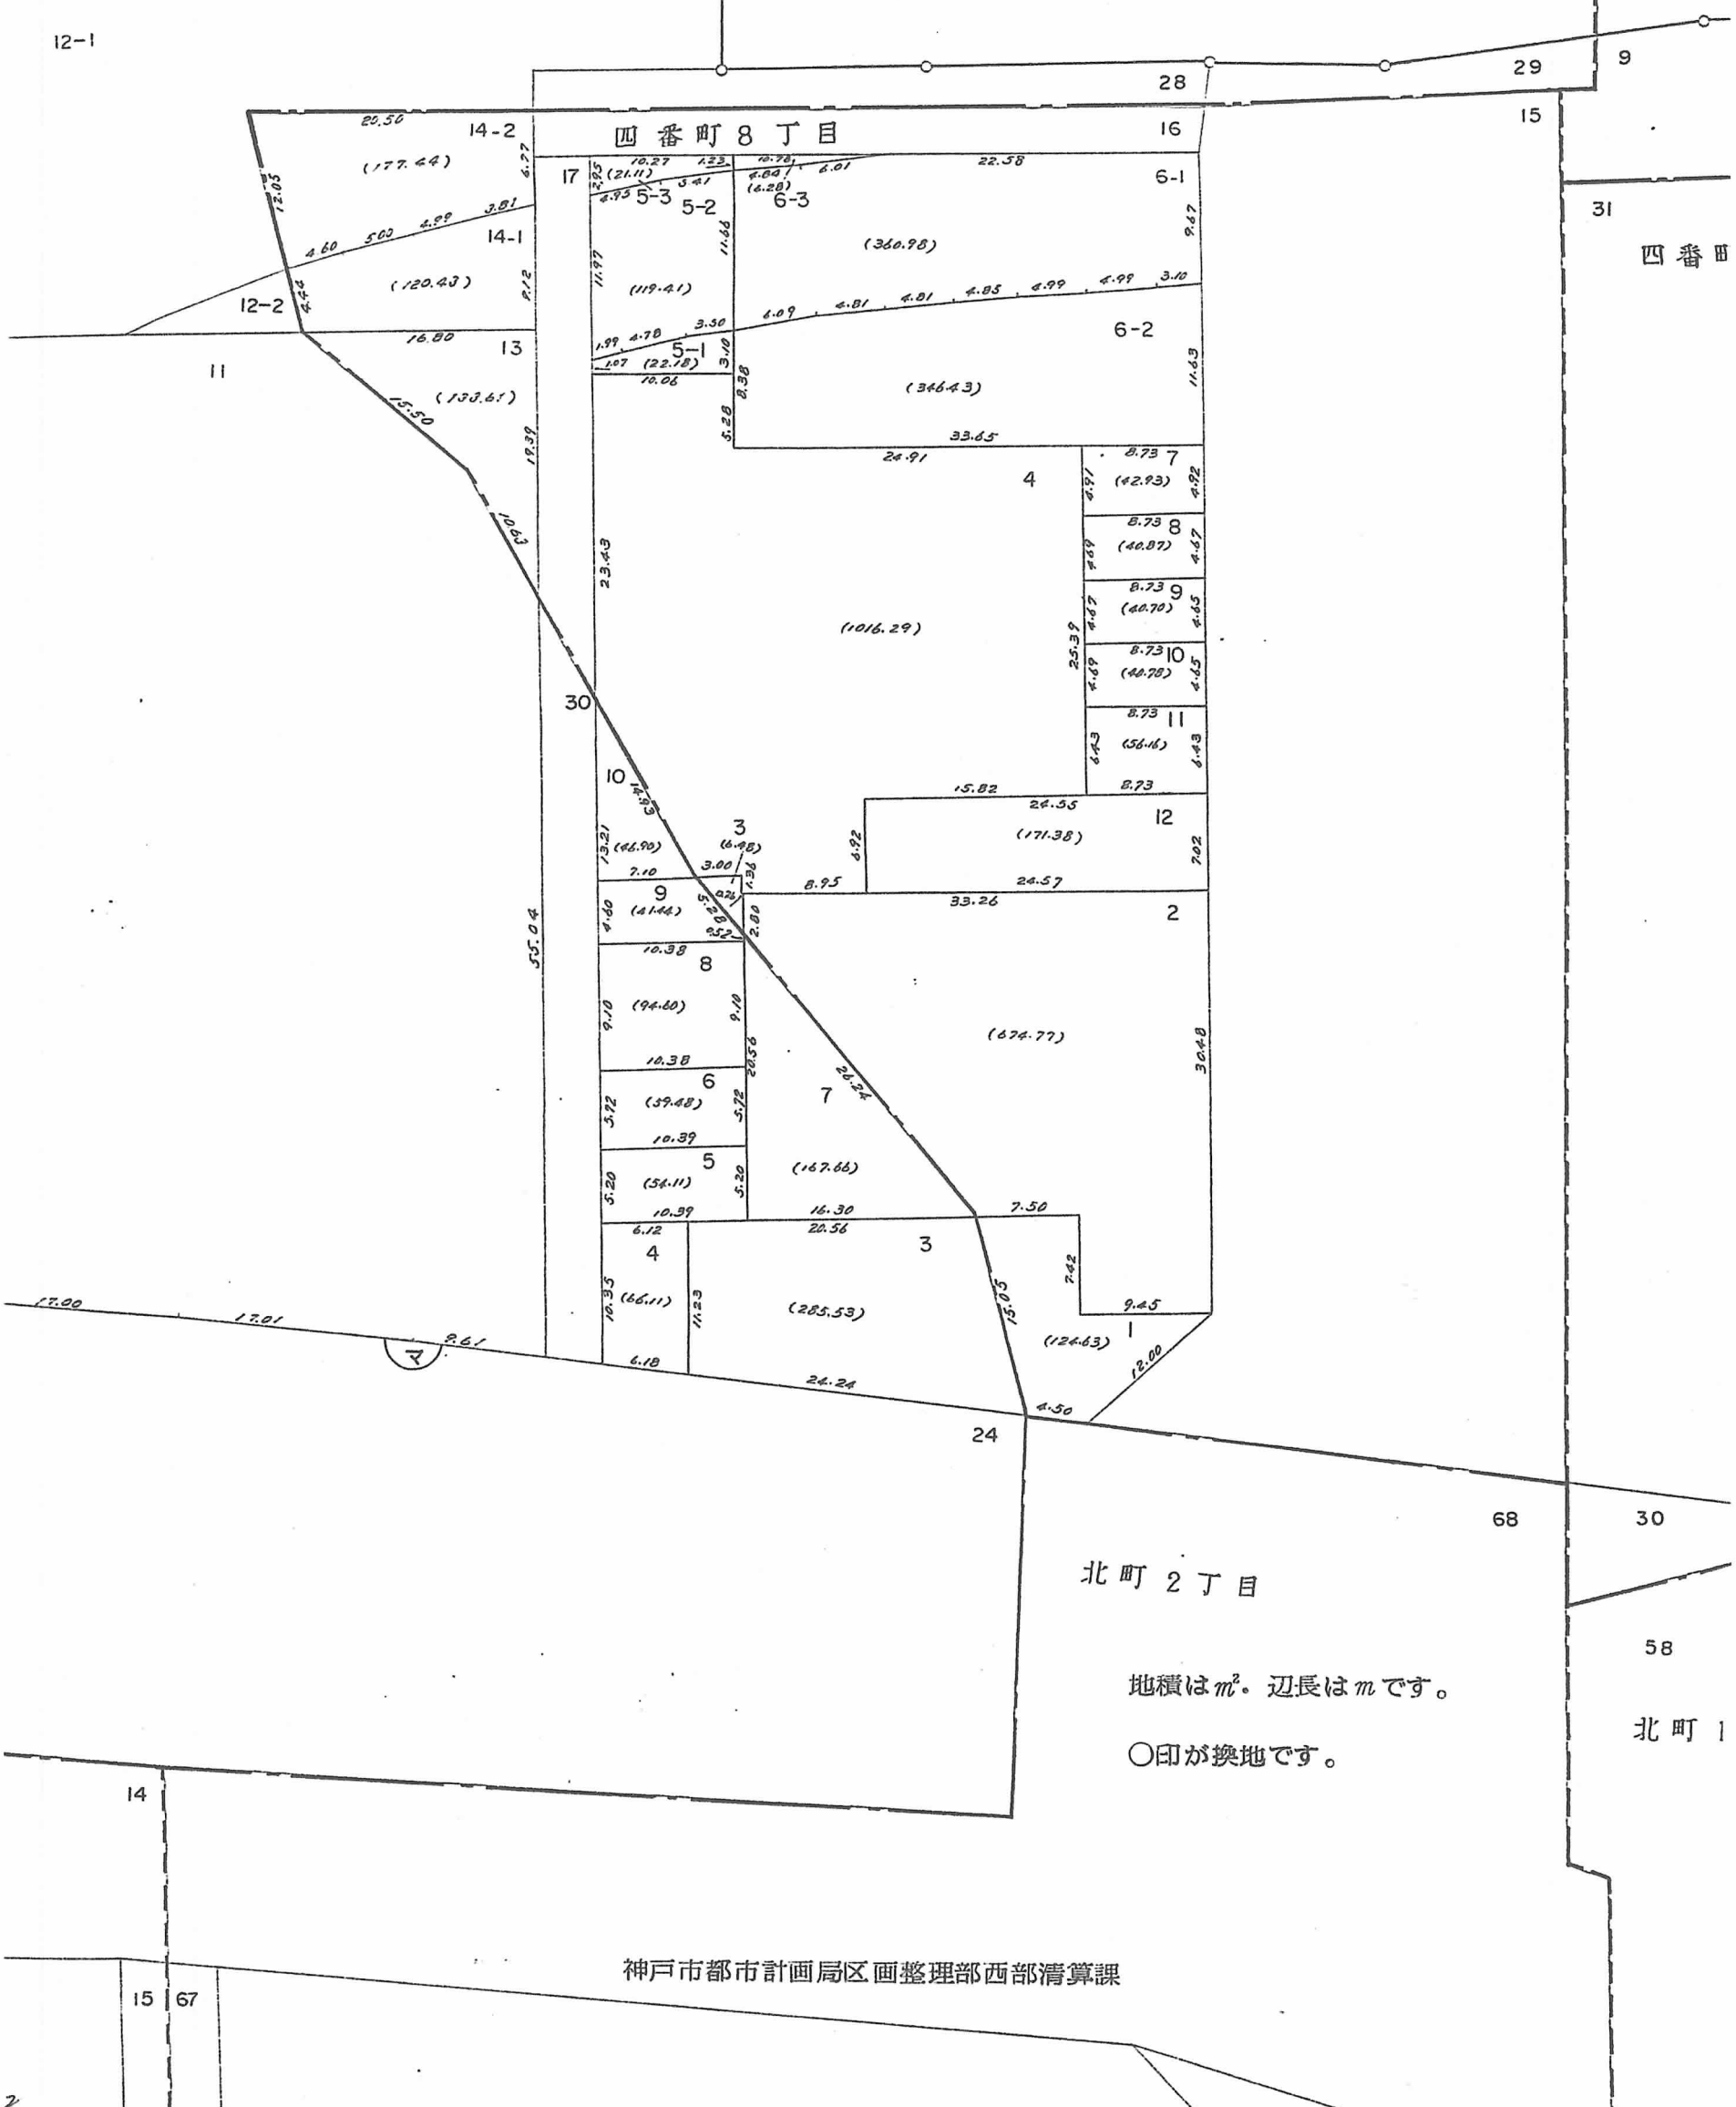

北町2丁目

地積は m^2 、辺長は m です。

○印が換地です。