

換地図兼確定図

閲覧用

12-1

神戸市長田区五番町8丁目 縮尺1:500


五番町8丁目

この換地図兼確定図は昭和56年7月1日の換地処分時の図面です。

御船通
丁目



四番町8丁目

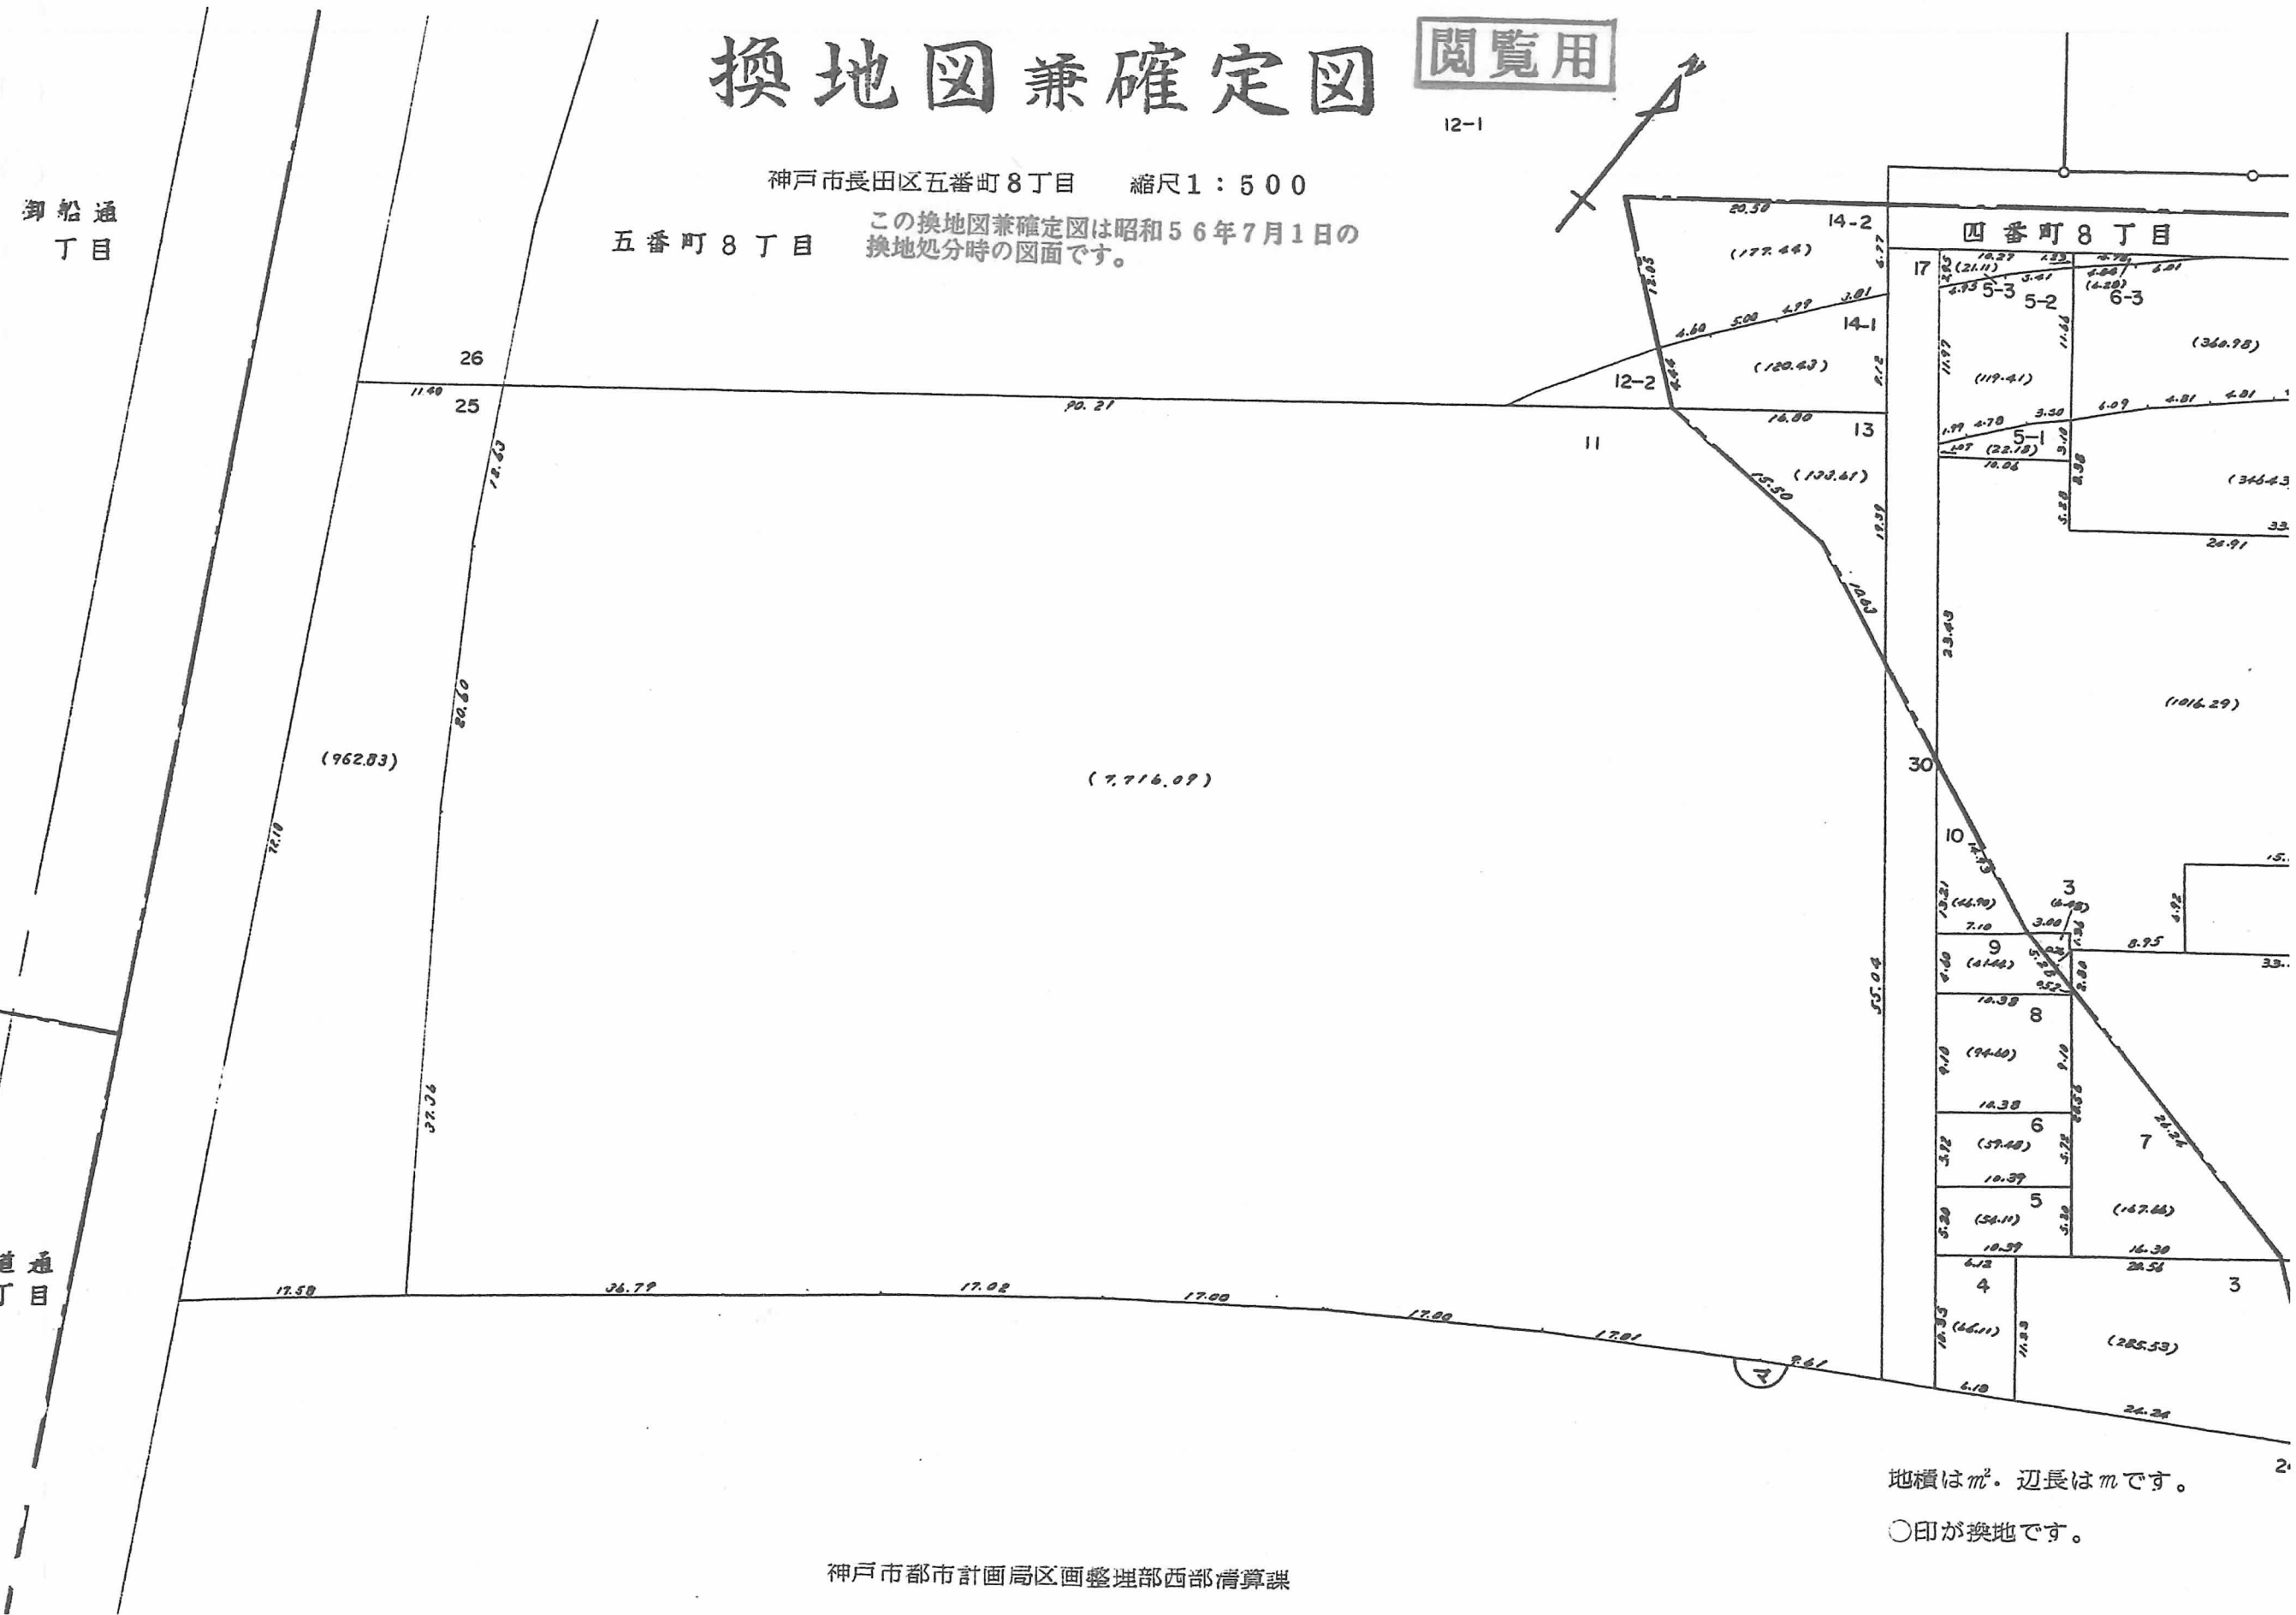

地積はm²。辺長はmです。

○印が換地です。