



閱覽用

換地図兼確定図

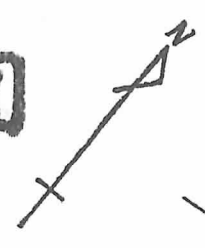

神戸市長田区一番町3丁目 縮尺1:500

この換地図兼確定図は昭和56年7月1日の換地処分時の図面です。

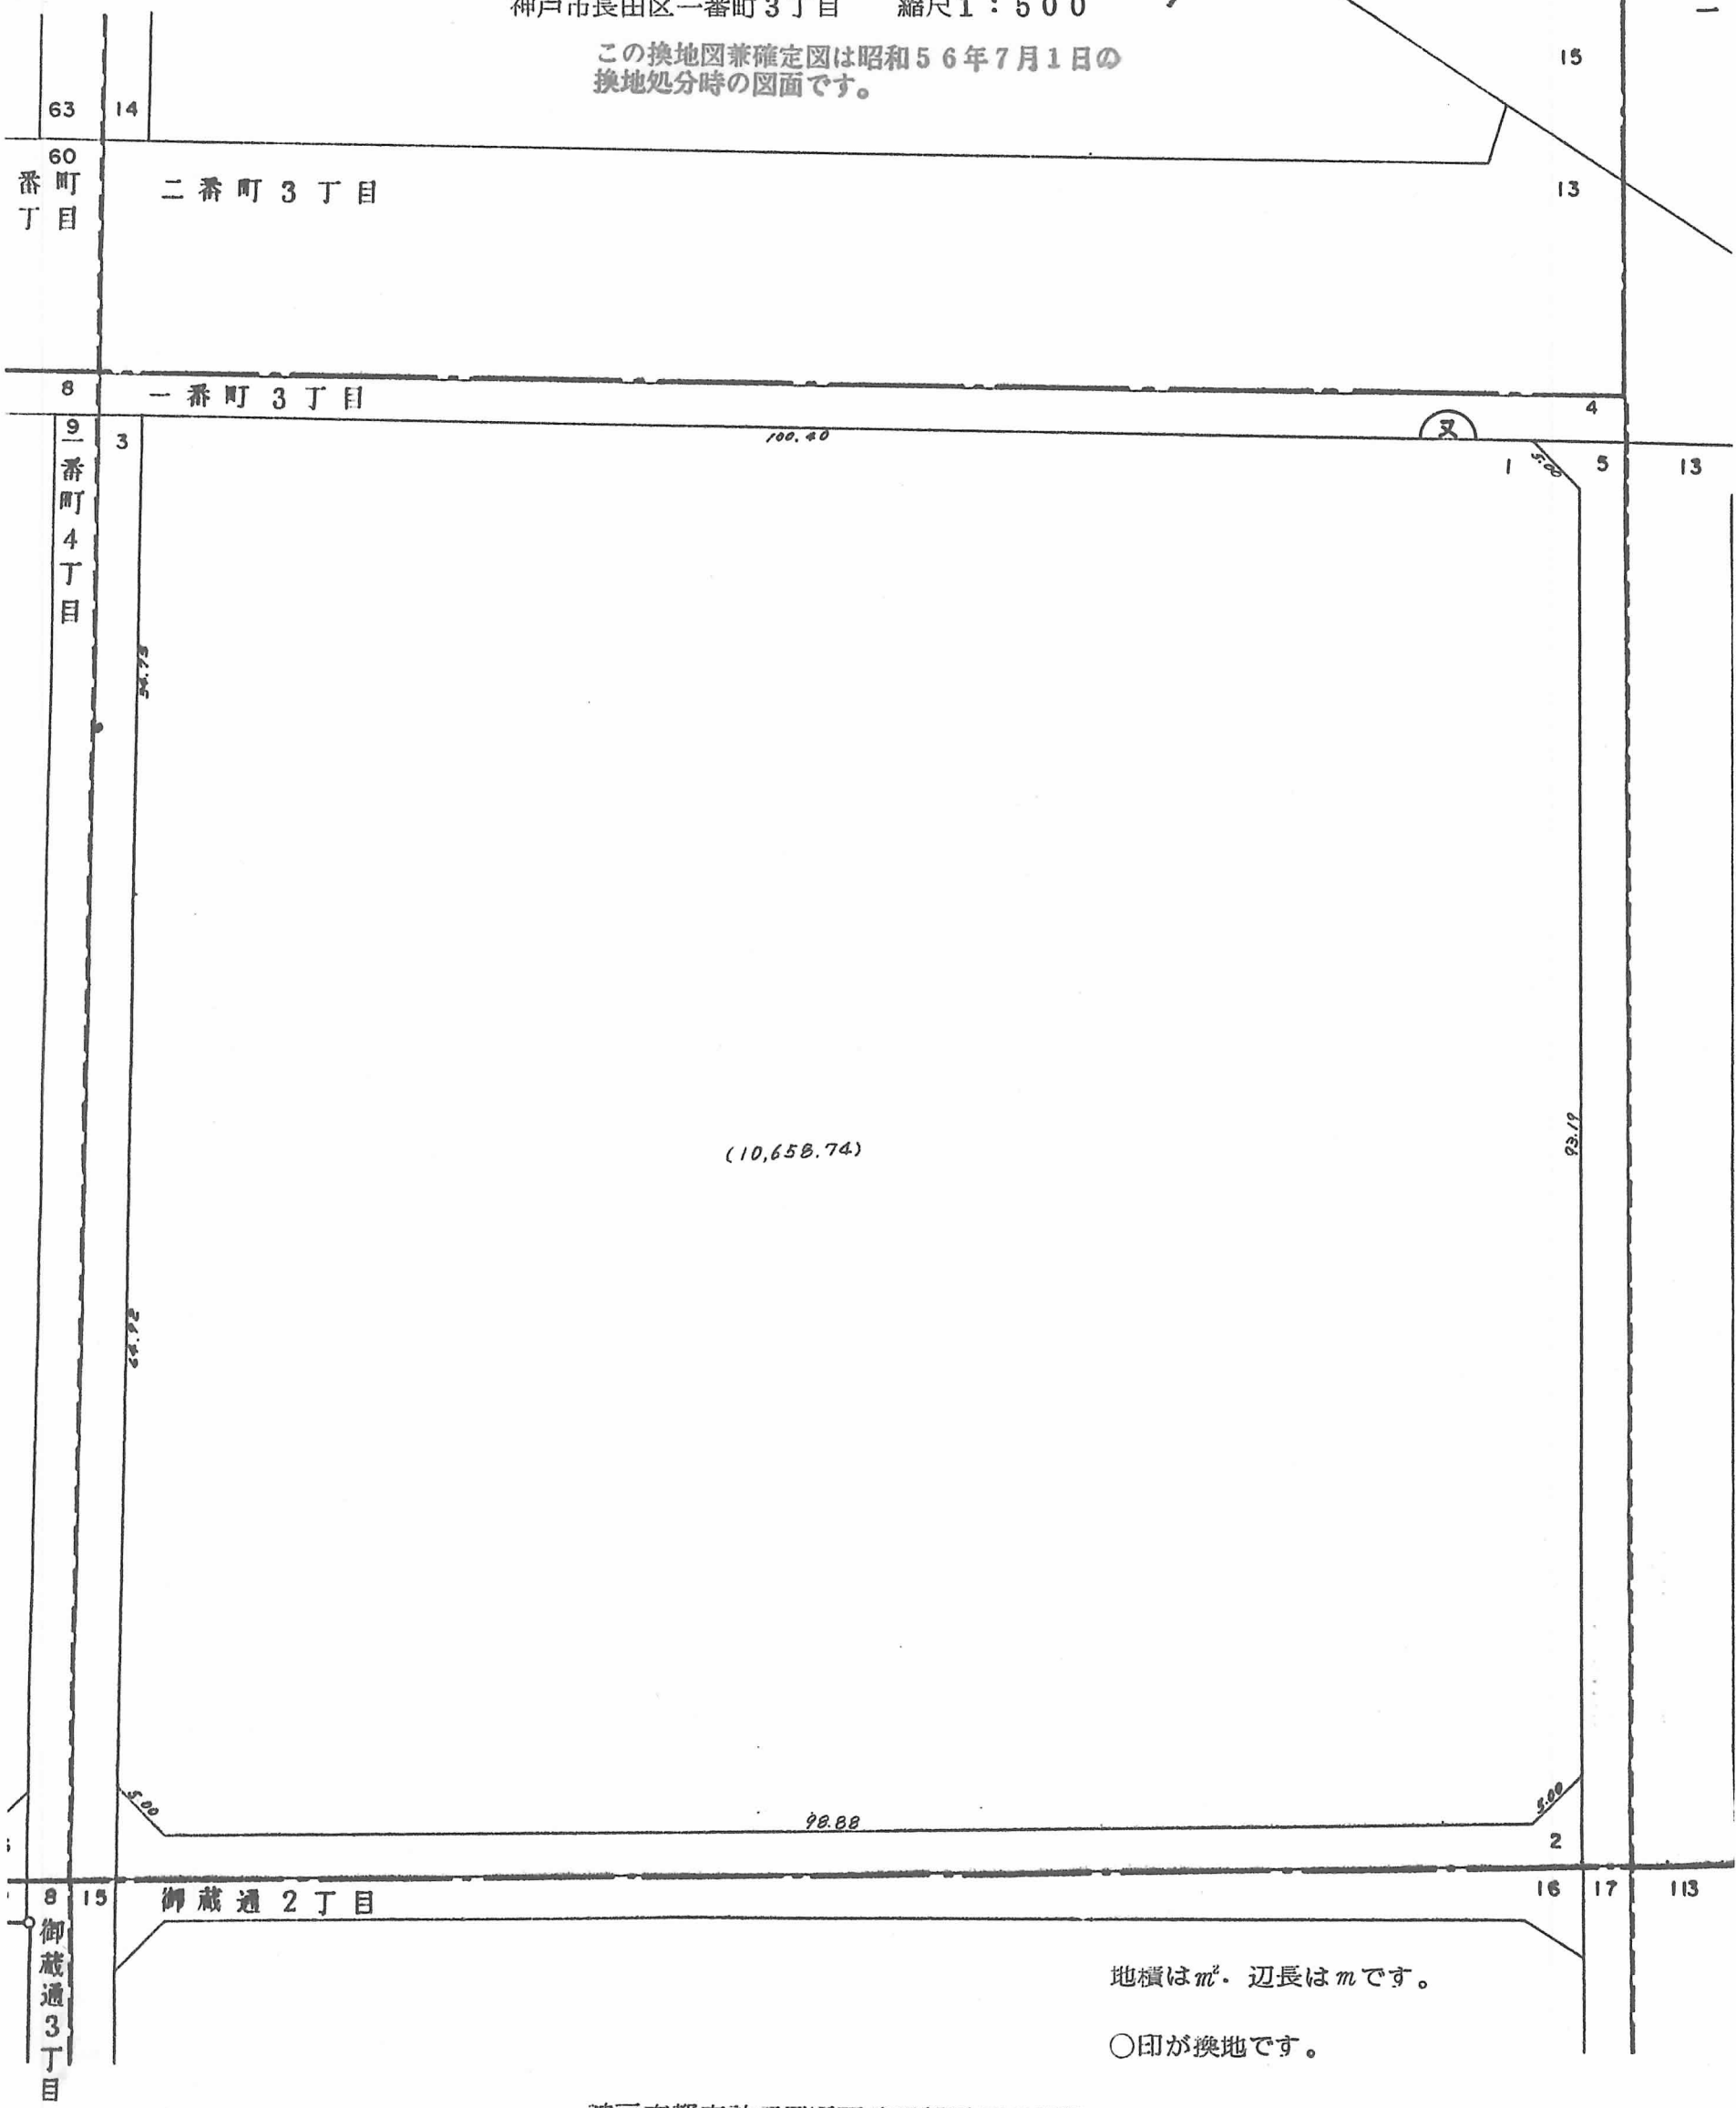

地積はm². 辺長はmです。

○印が換地です。