

閲覧用

換地図兼確定図

神戸市長田区一番町1丁目 縮尺1:500

この換地図兼確定図は昭和56年7月1日の換地処分時の図面です。

水木通10丁目




水木通10丁目

一番町1丁目

兵庫区

大開通10丁目

兵庫区

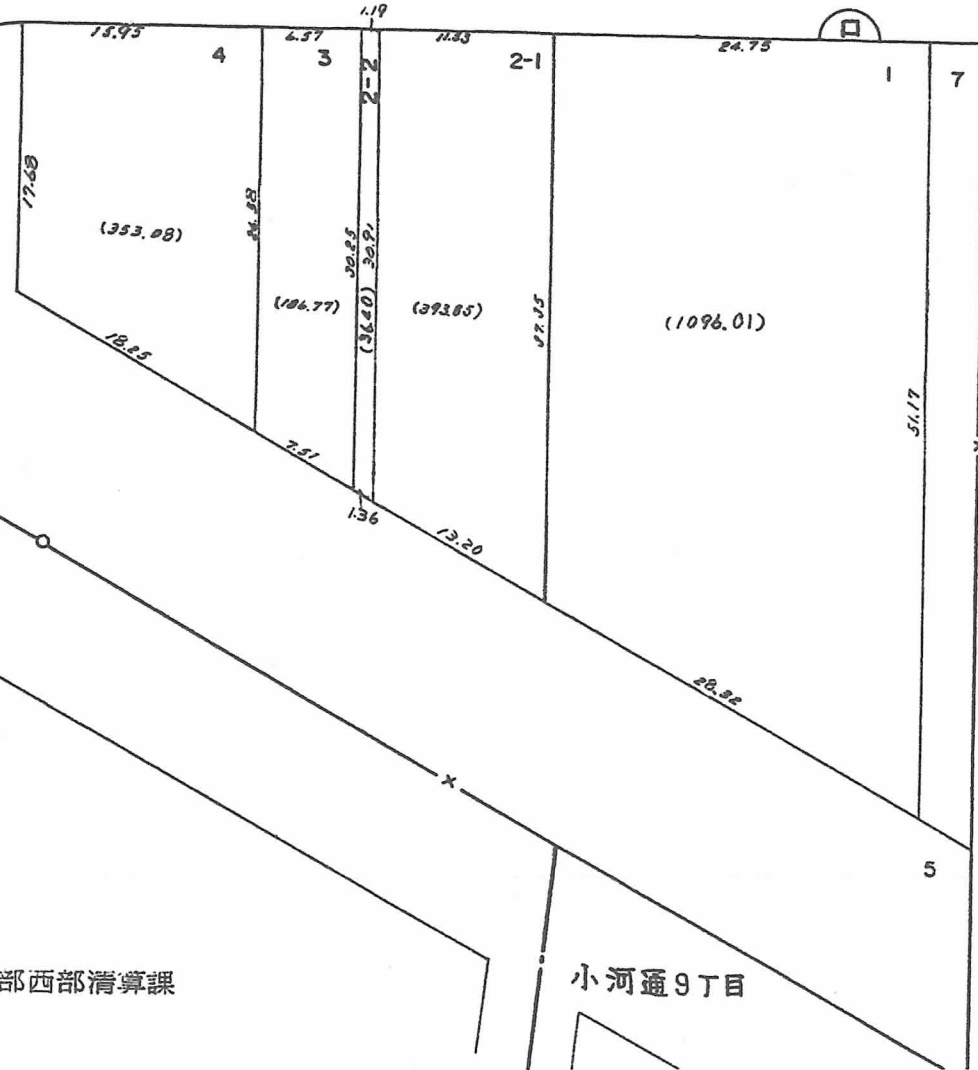

地積はm². 辺長はmです。

○印が換地です。

小河通9丁目