


この換地図兼確定図は昭和56年7月1日の  
換地処分時の図面です。

# 換地図兼確定図



閱覧用

神戸市長田区三番町5丁目 縮尺1:500

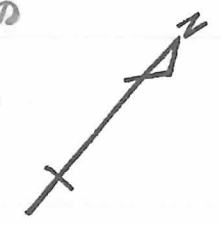

四番町6丁目

四番町5丁目

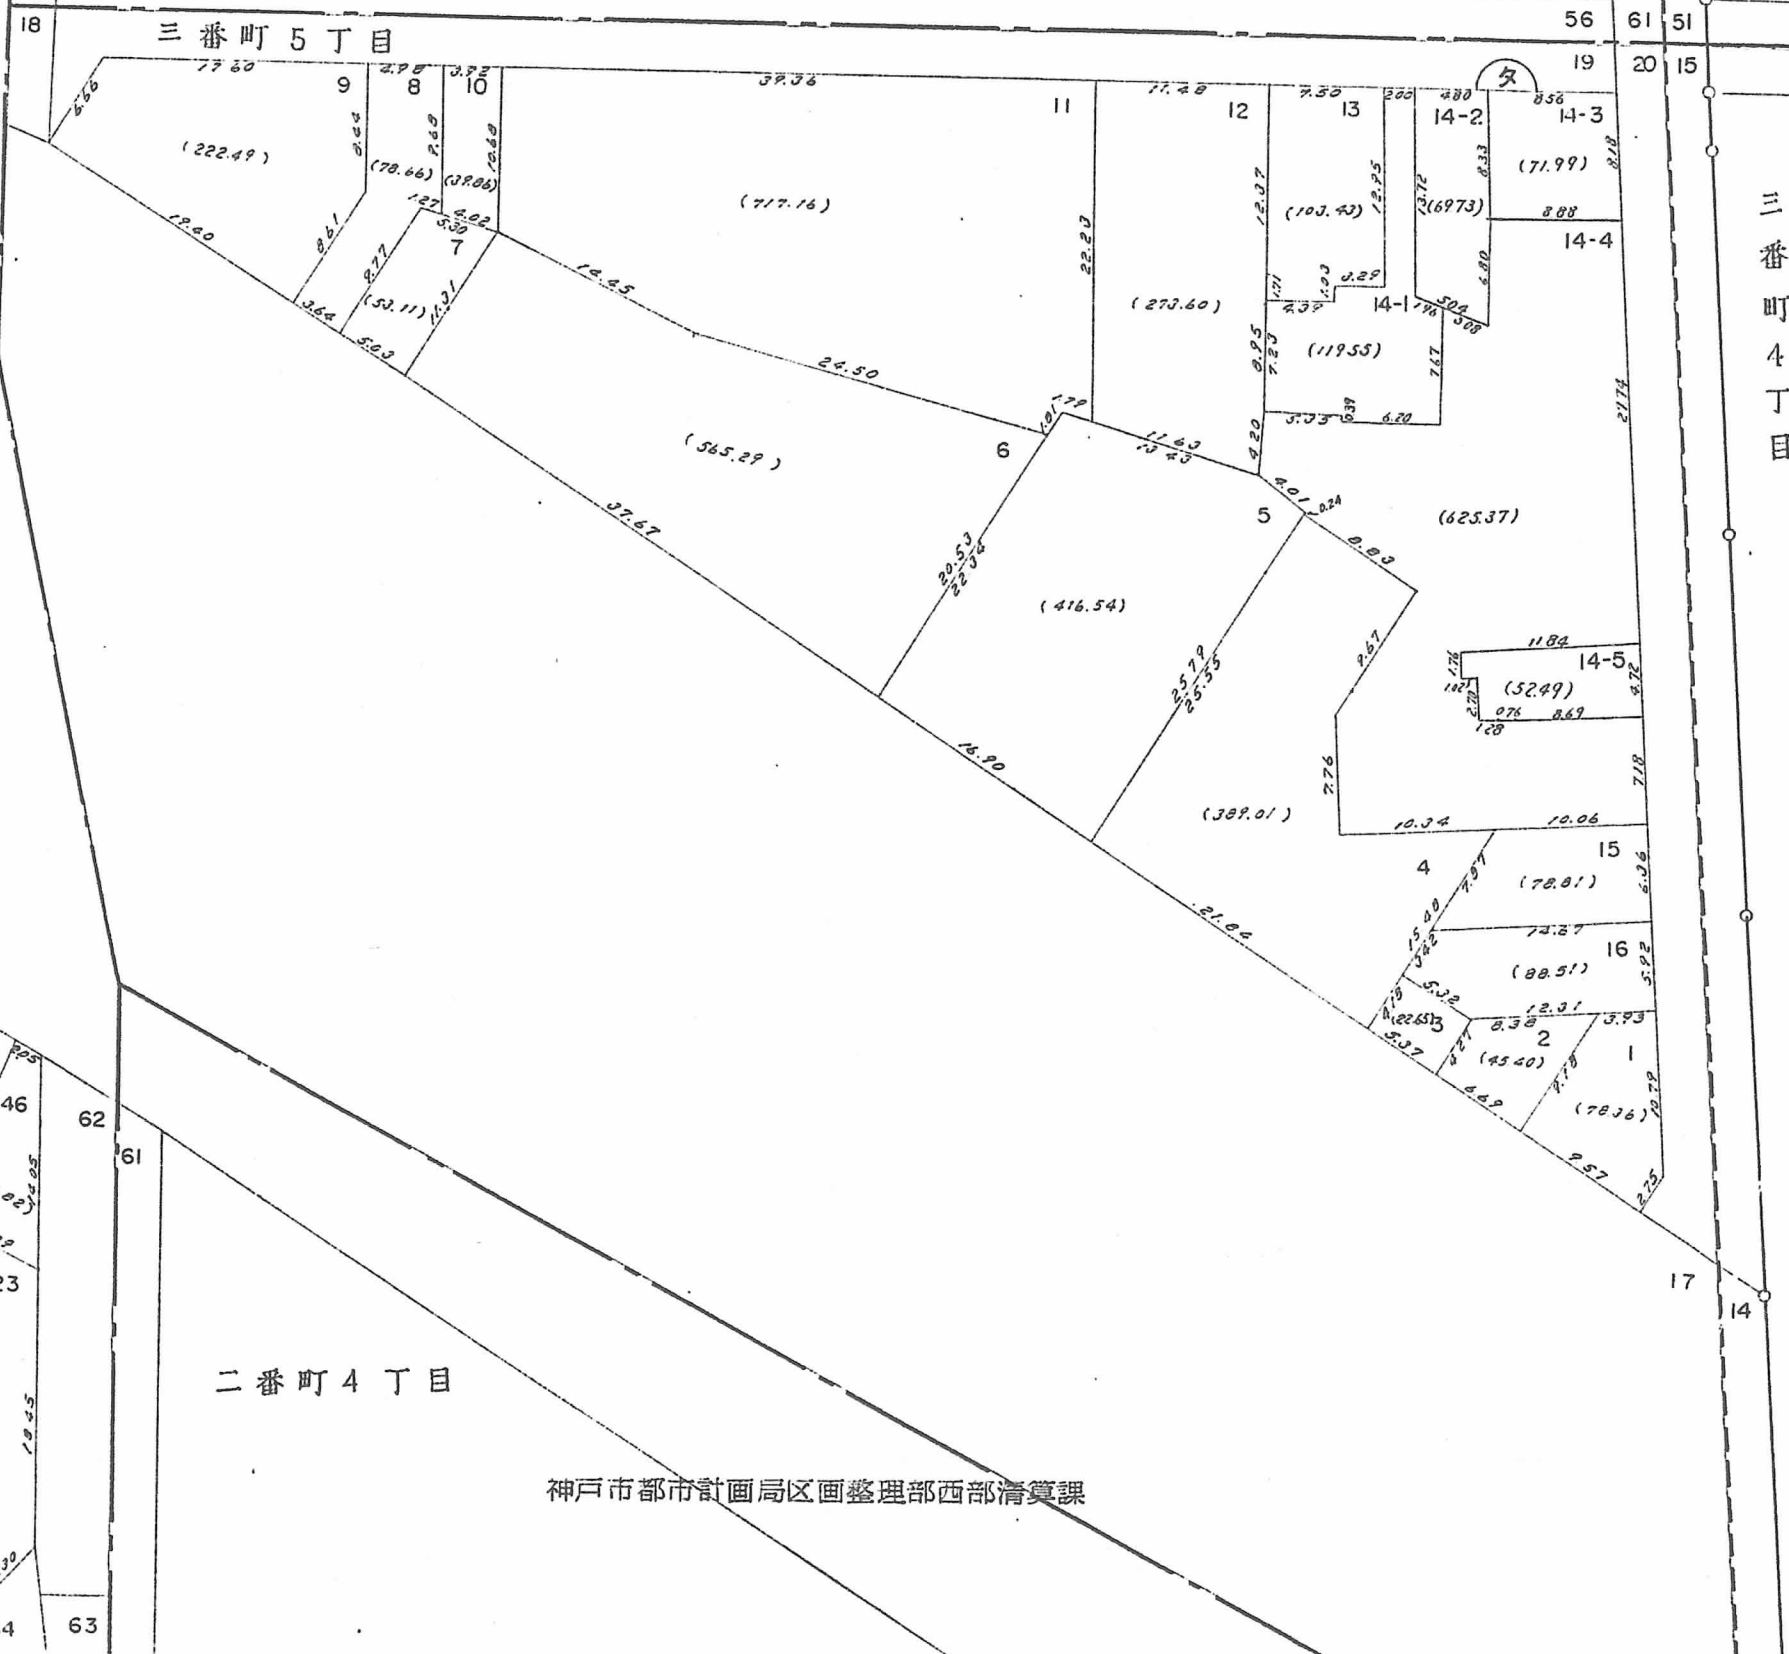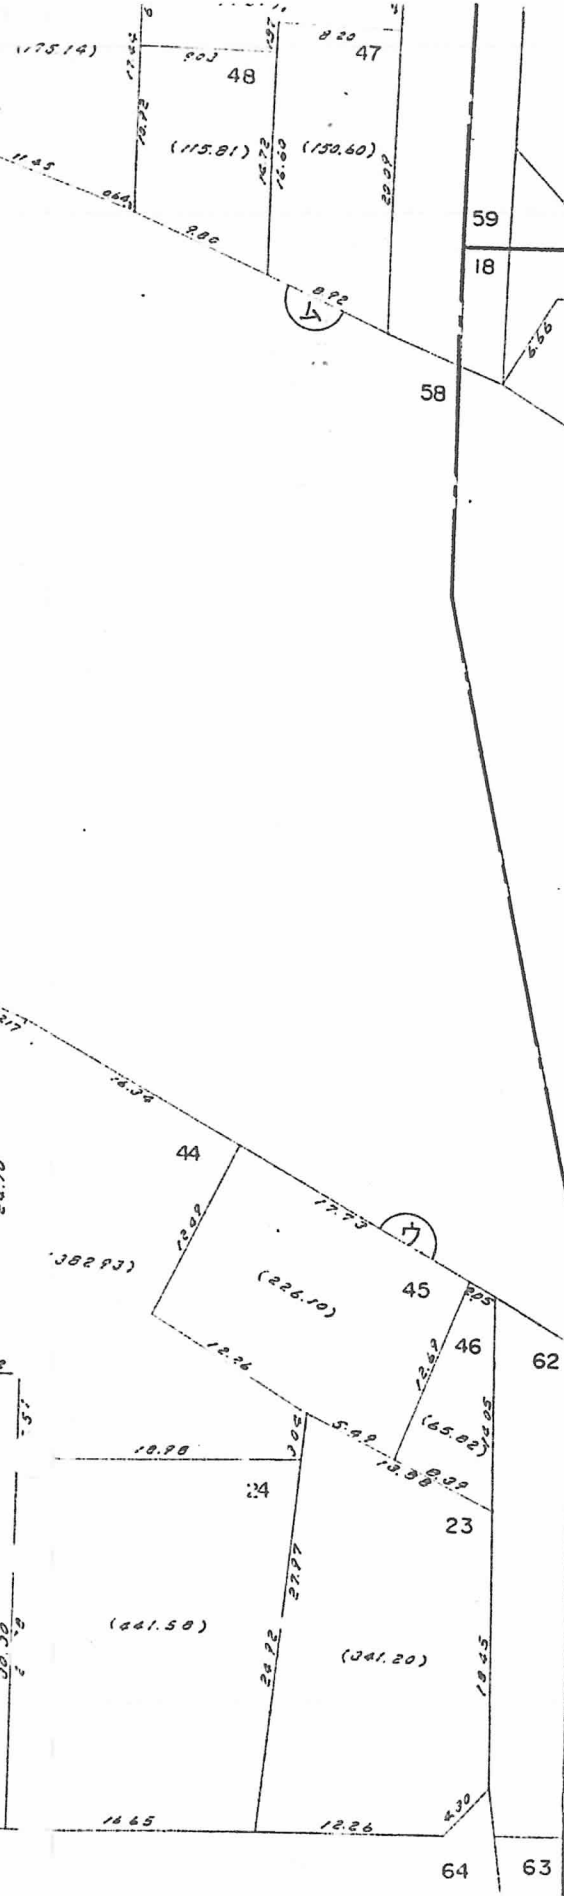

二番町4丁目

三番町4丁目

地積は $m^2$ 。辺長は $m$ です。  
○印が換地です。

神戸市都市計画局区画整理部西部清算課