

【閲覧用】

換地図兼確定図

御蔵通 5丁目


この換地図兼確定図は昭和56年7月1日の換地処分時の図面です。

神戸市長田区菅原通 6丁目 縮尺 1:500

菅原通 7丁目

菅原通 6丁目

菅原通 5丁目

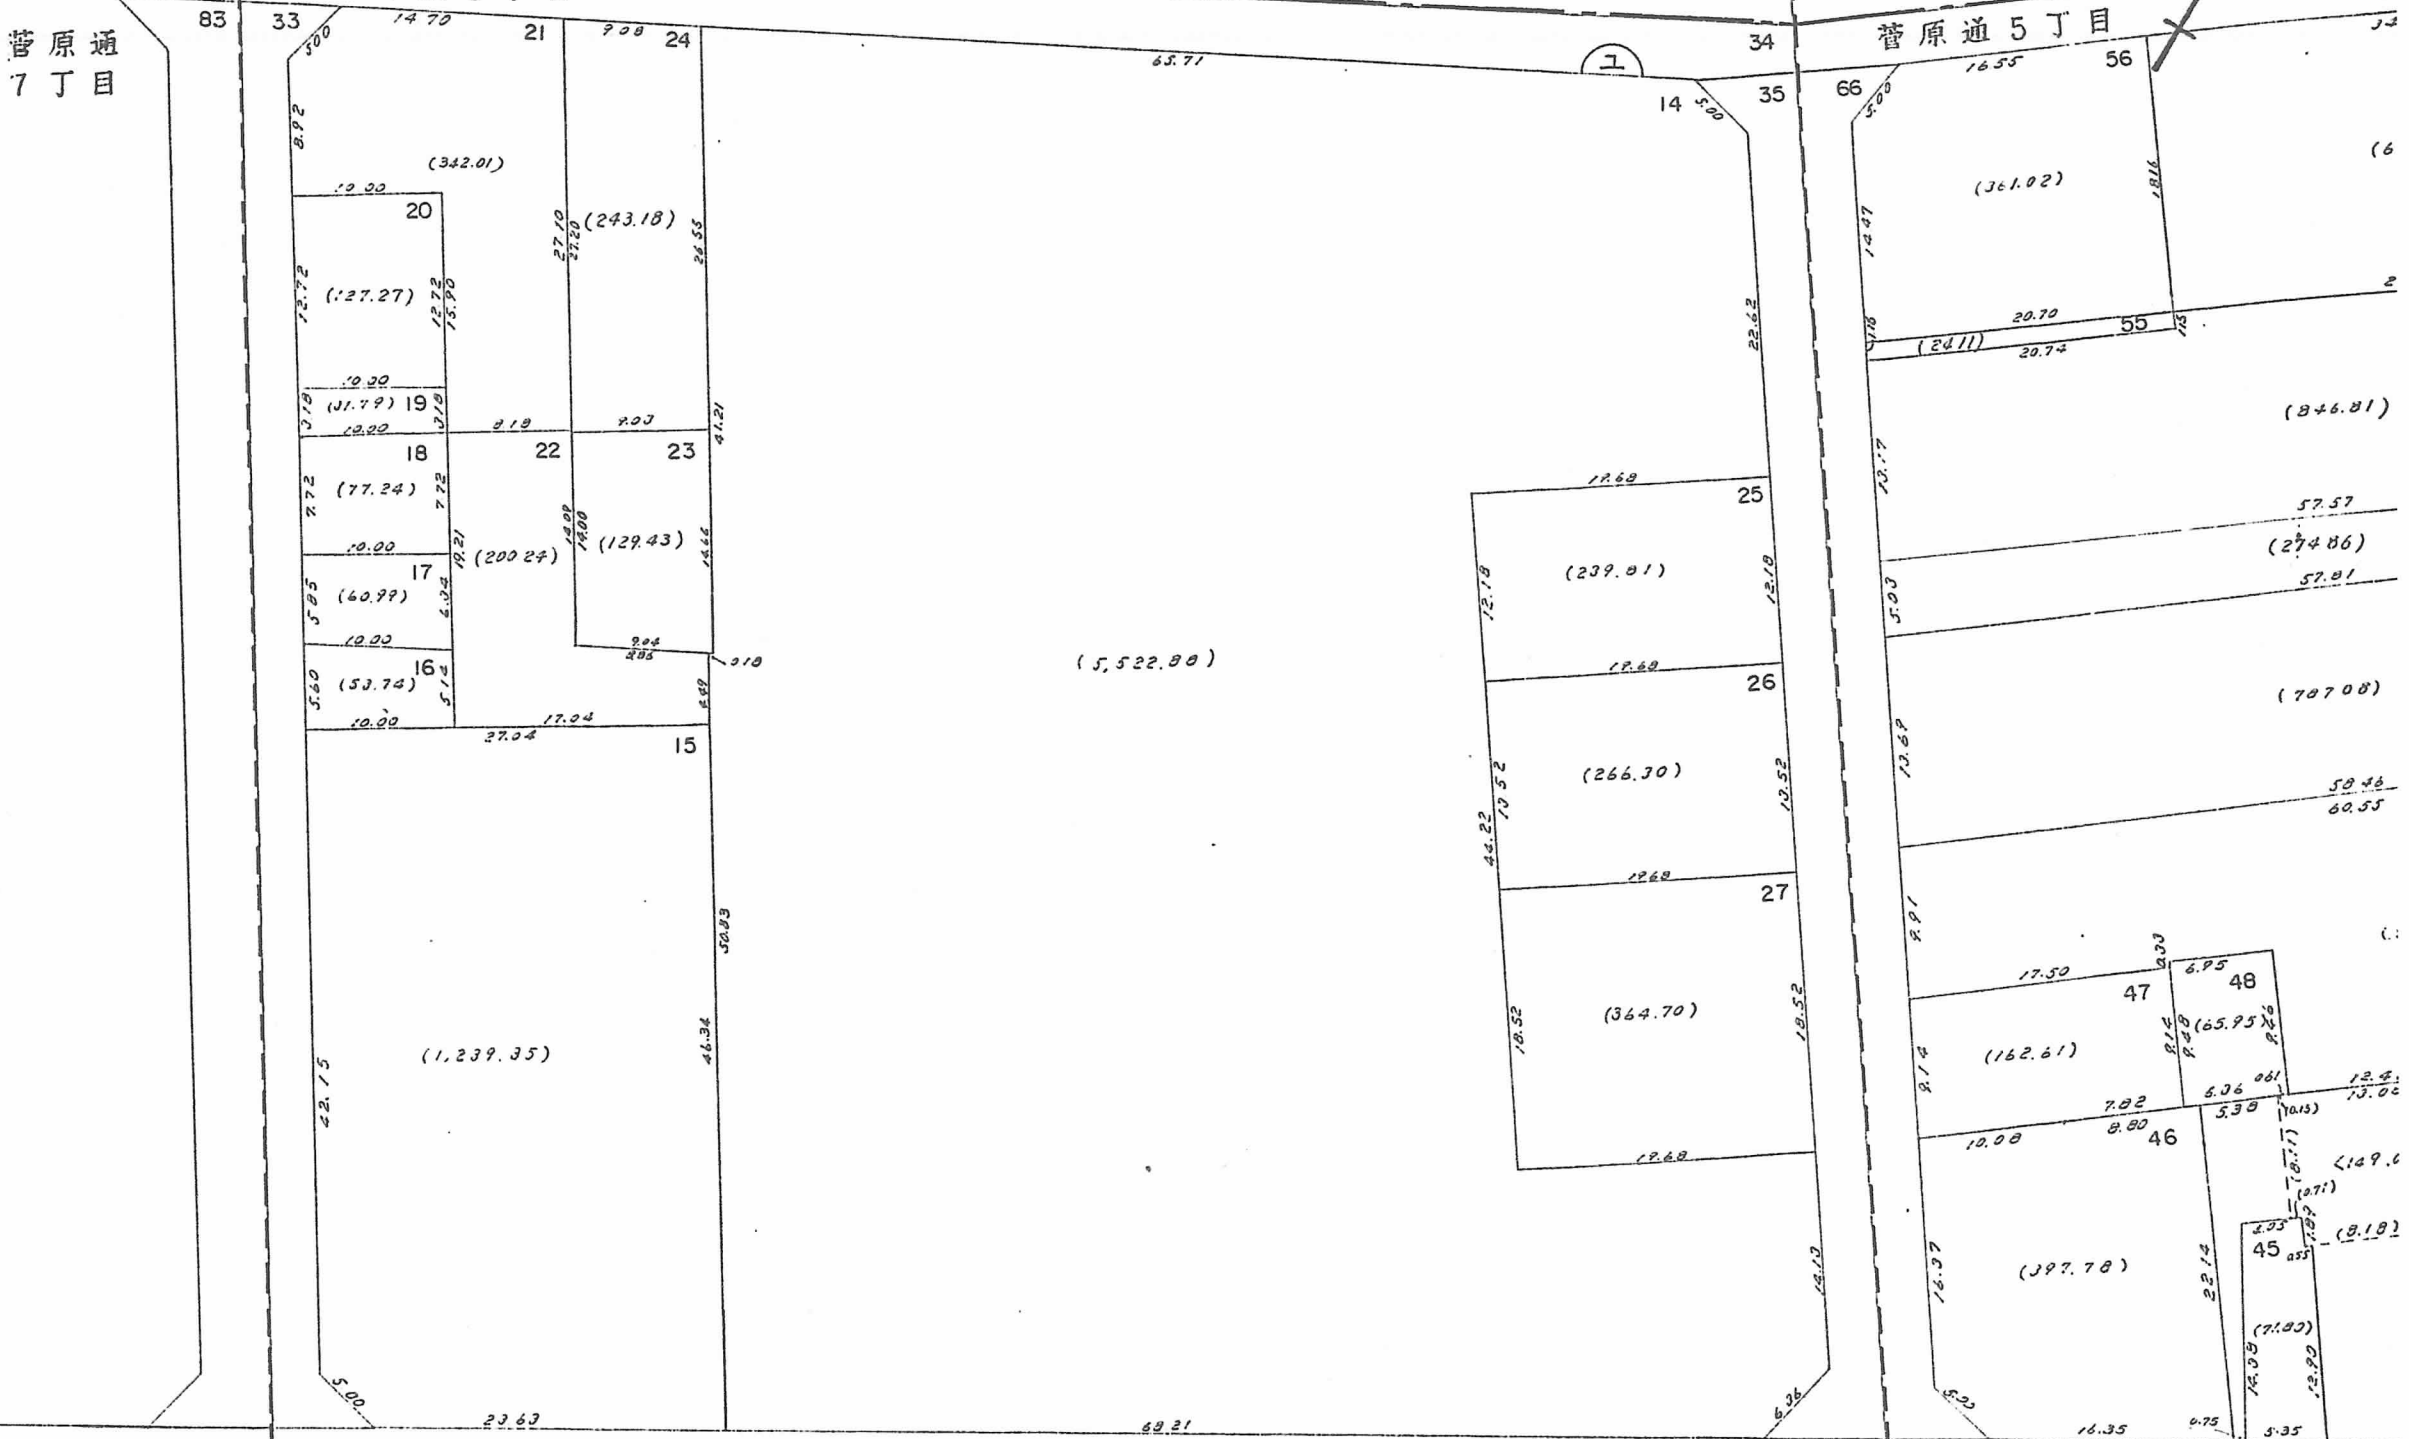

地積は m^2 。辺長は m です。

○印が換地です。

神戸市都市計画局区画整理部西部清算課

