


閱覽用

新 在 家 南 町 三 丁 目

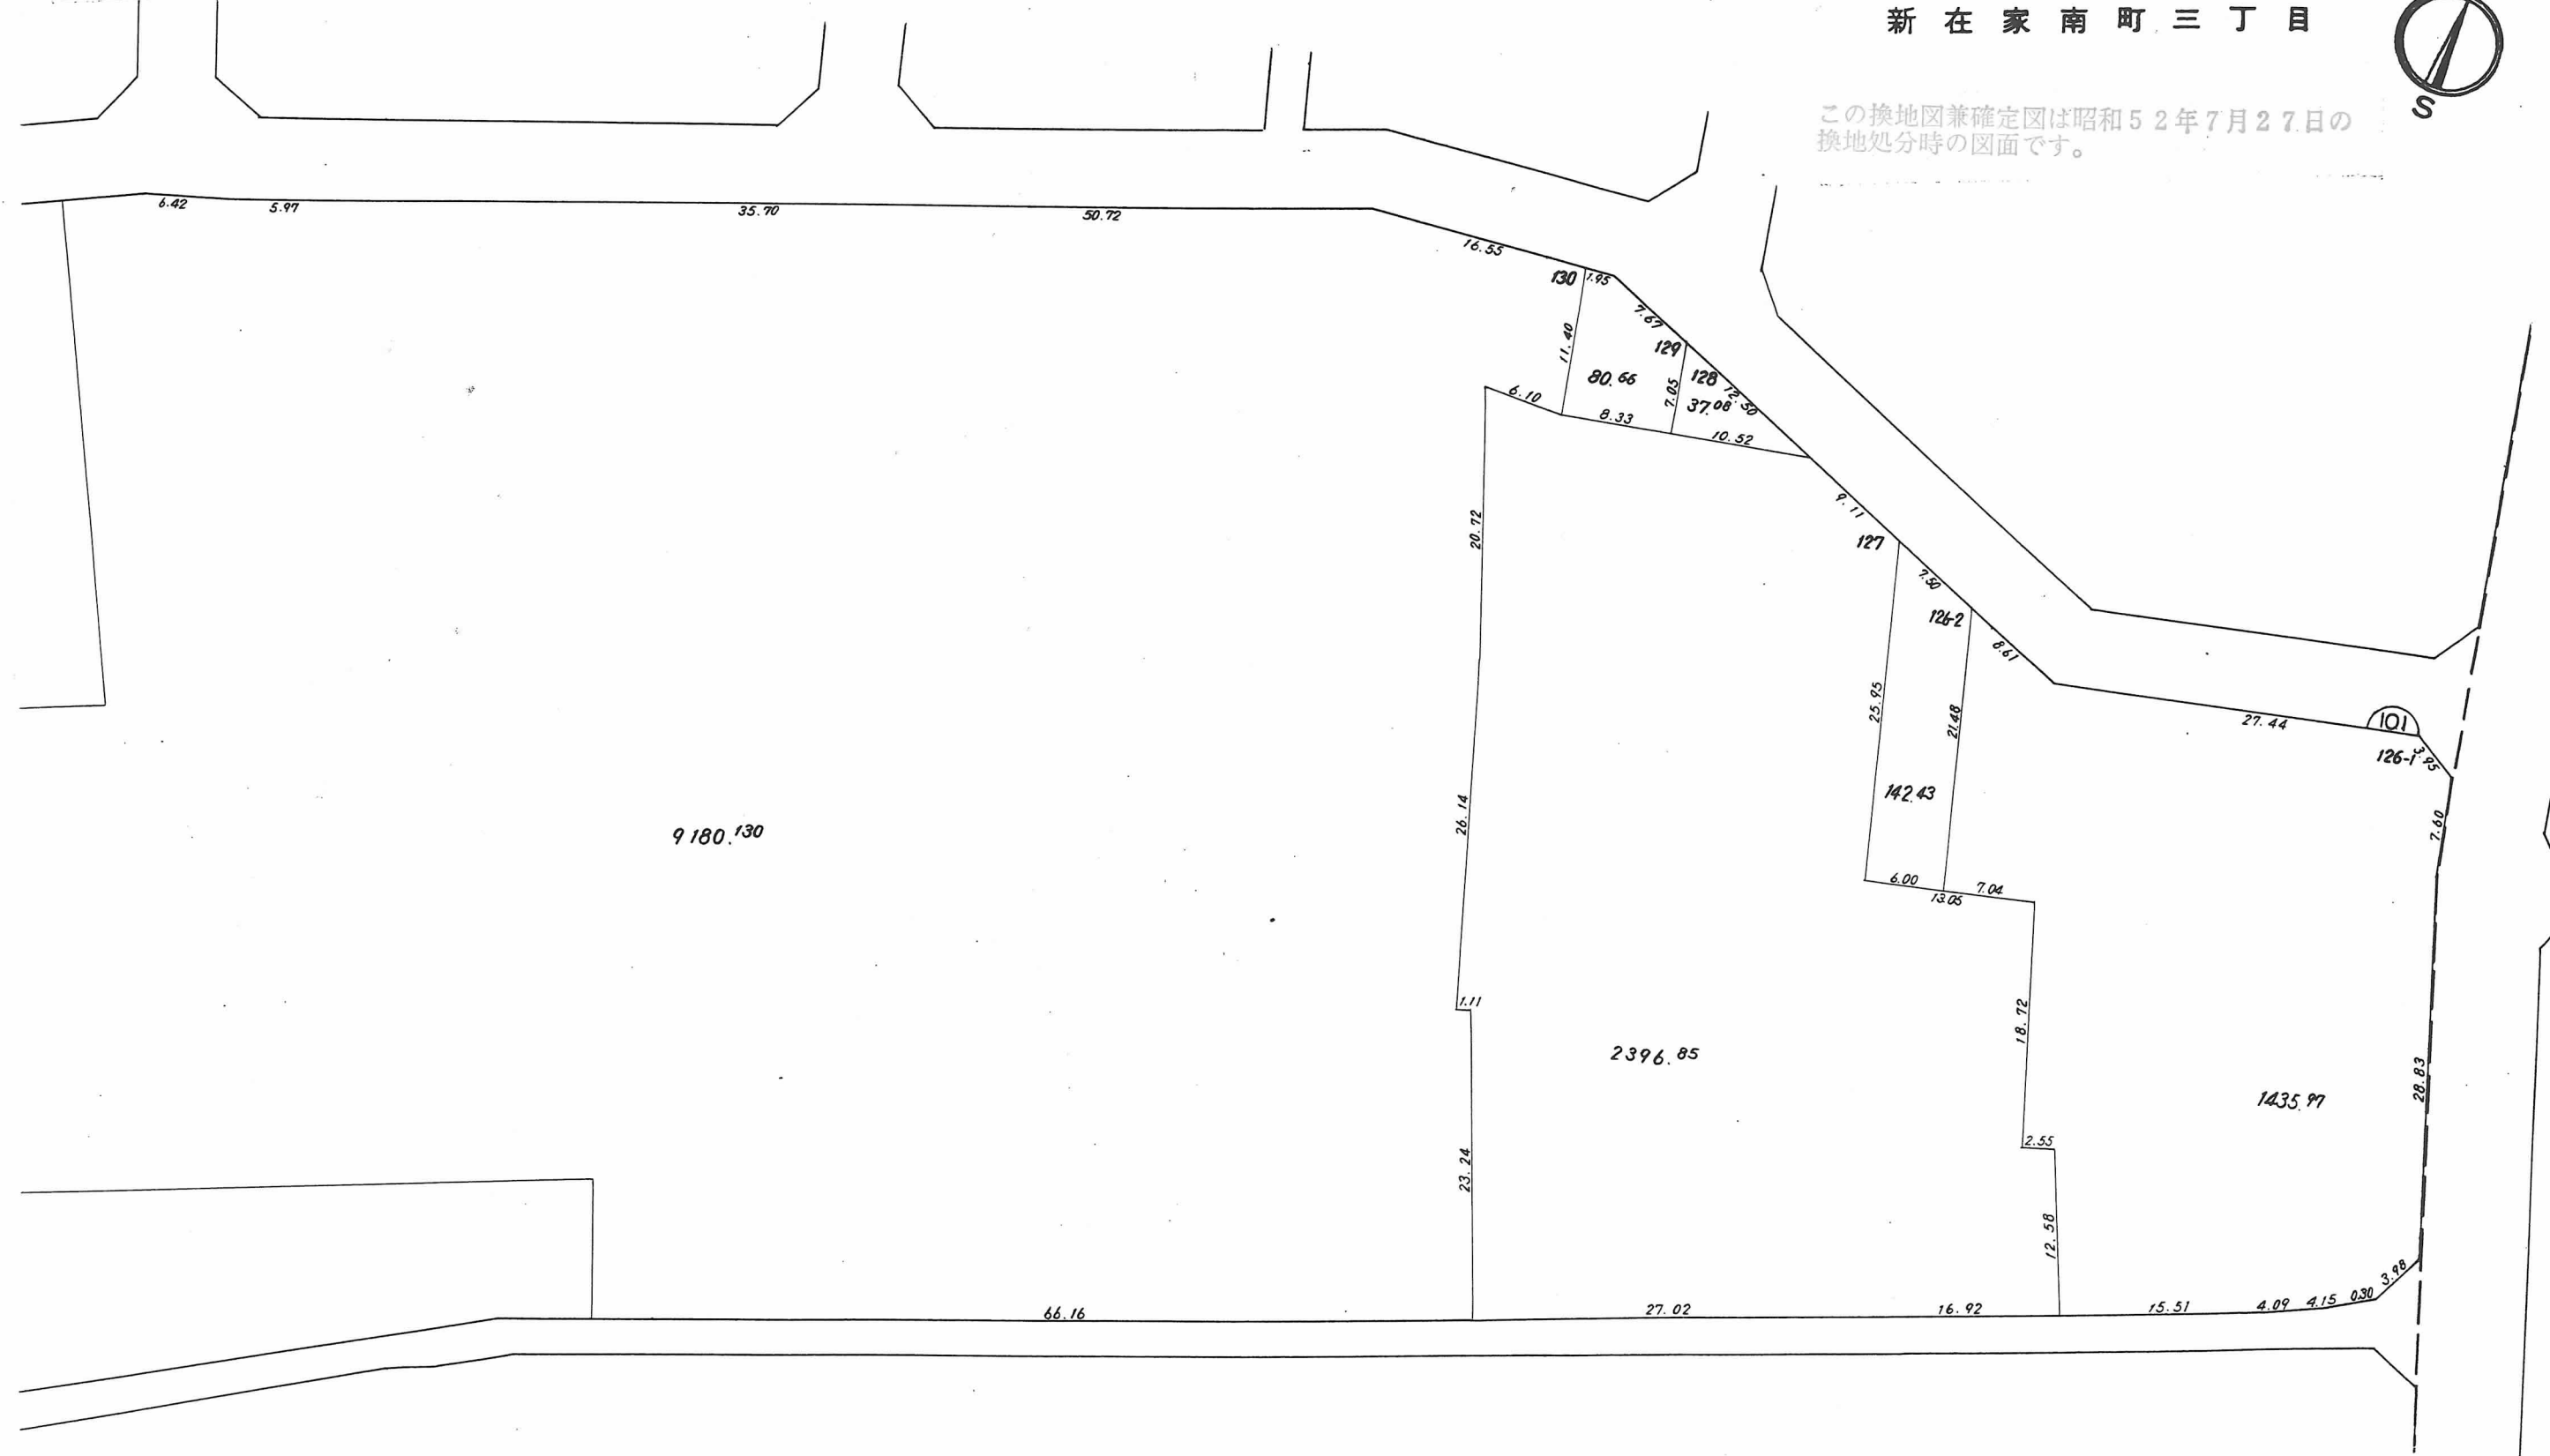

この換地図兼確定図は昭和52年7月27日の
換地処分時の図面です。



縮尺 $\frac{1}{500}$