


閲覧用

新在家南町四丁目



この換地図兼確定図は昭和52年7月27日の  
換地処分時の図面です。

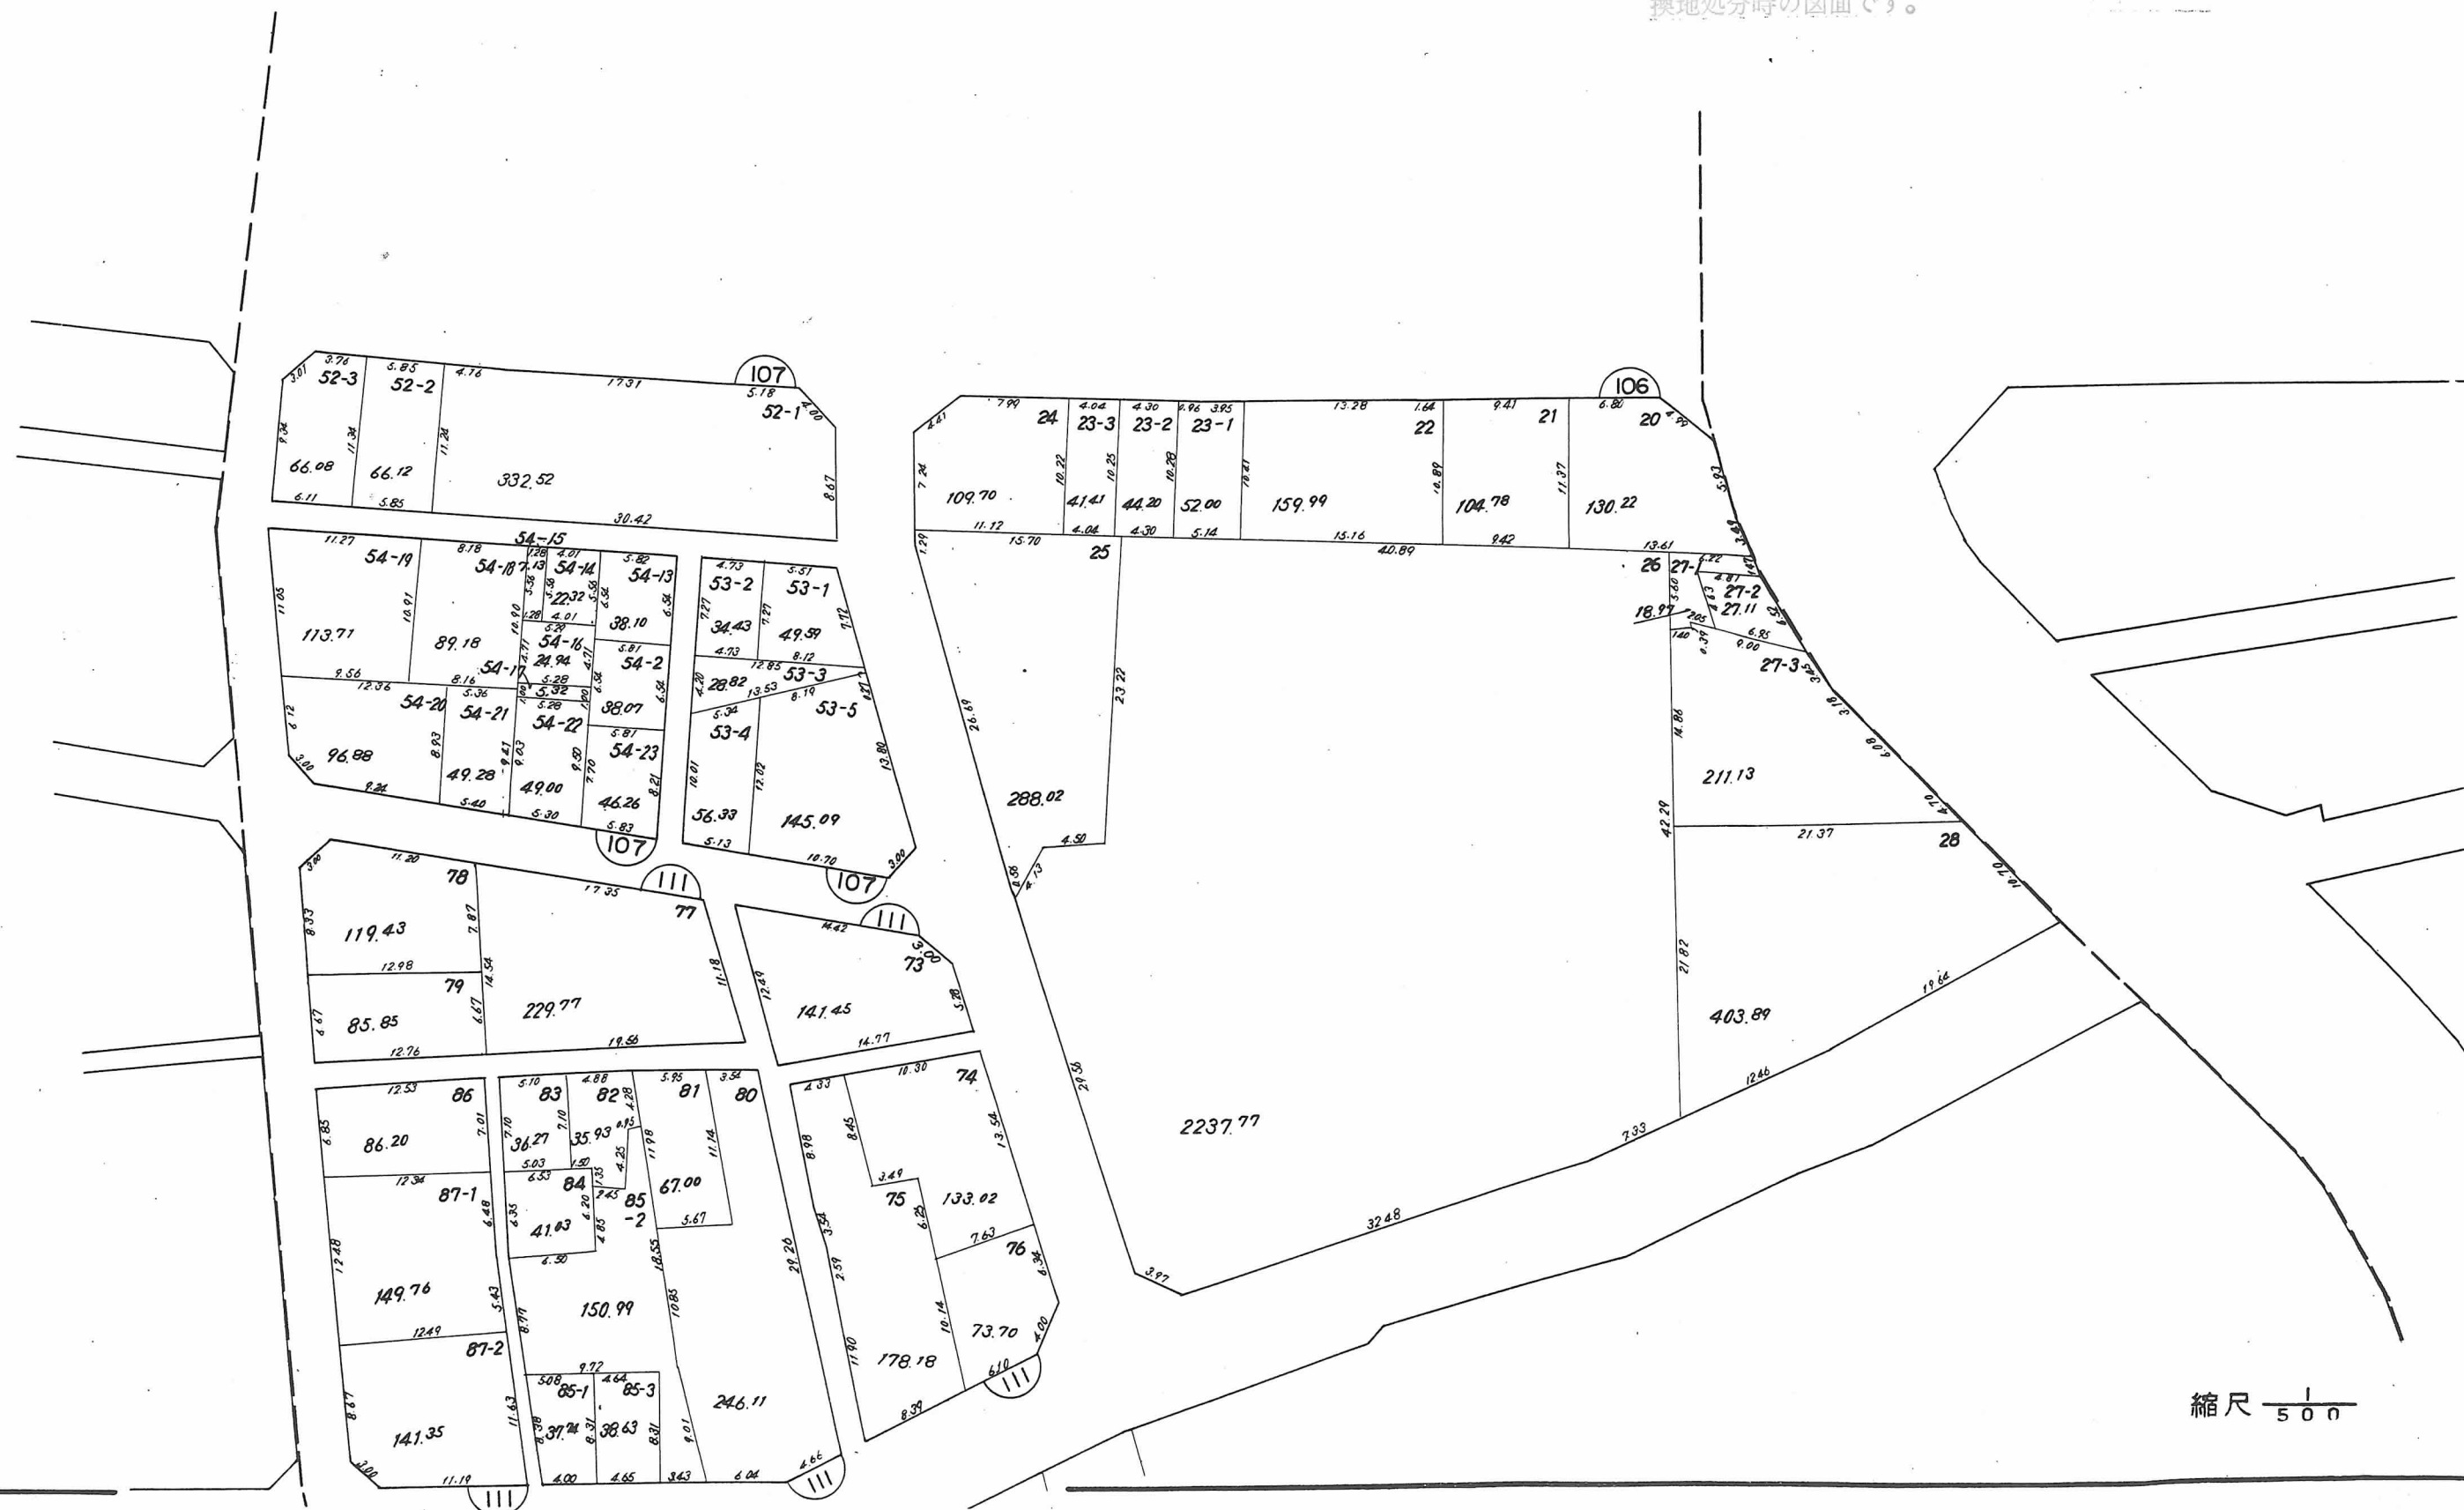

縮尺 1/500