



閲覧用

詳細図

この換地図兼確定図は昭和52年7月27日の
換地処分時の図面です。

浜田町2丁目 5-1~5-3, 6-1, 6-2番

浜田町2丁目 37~42番

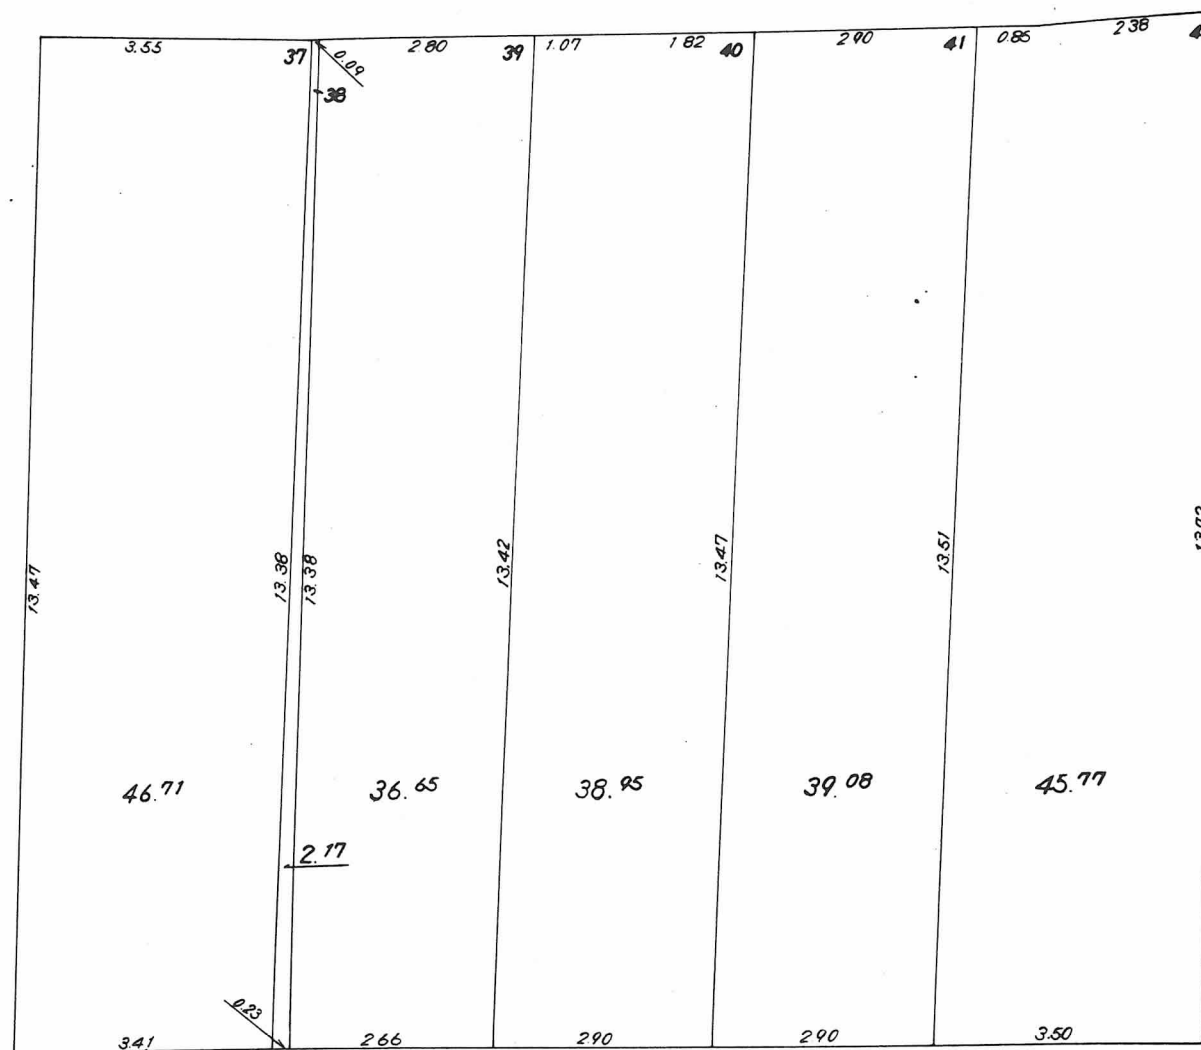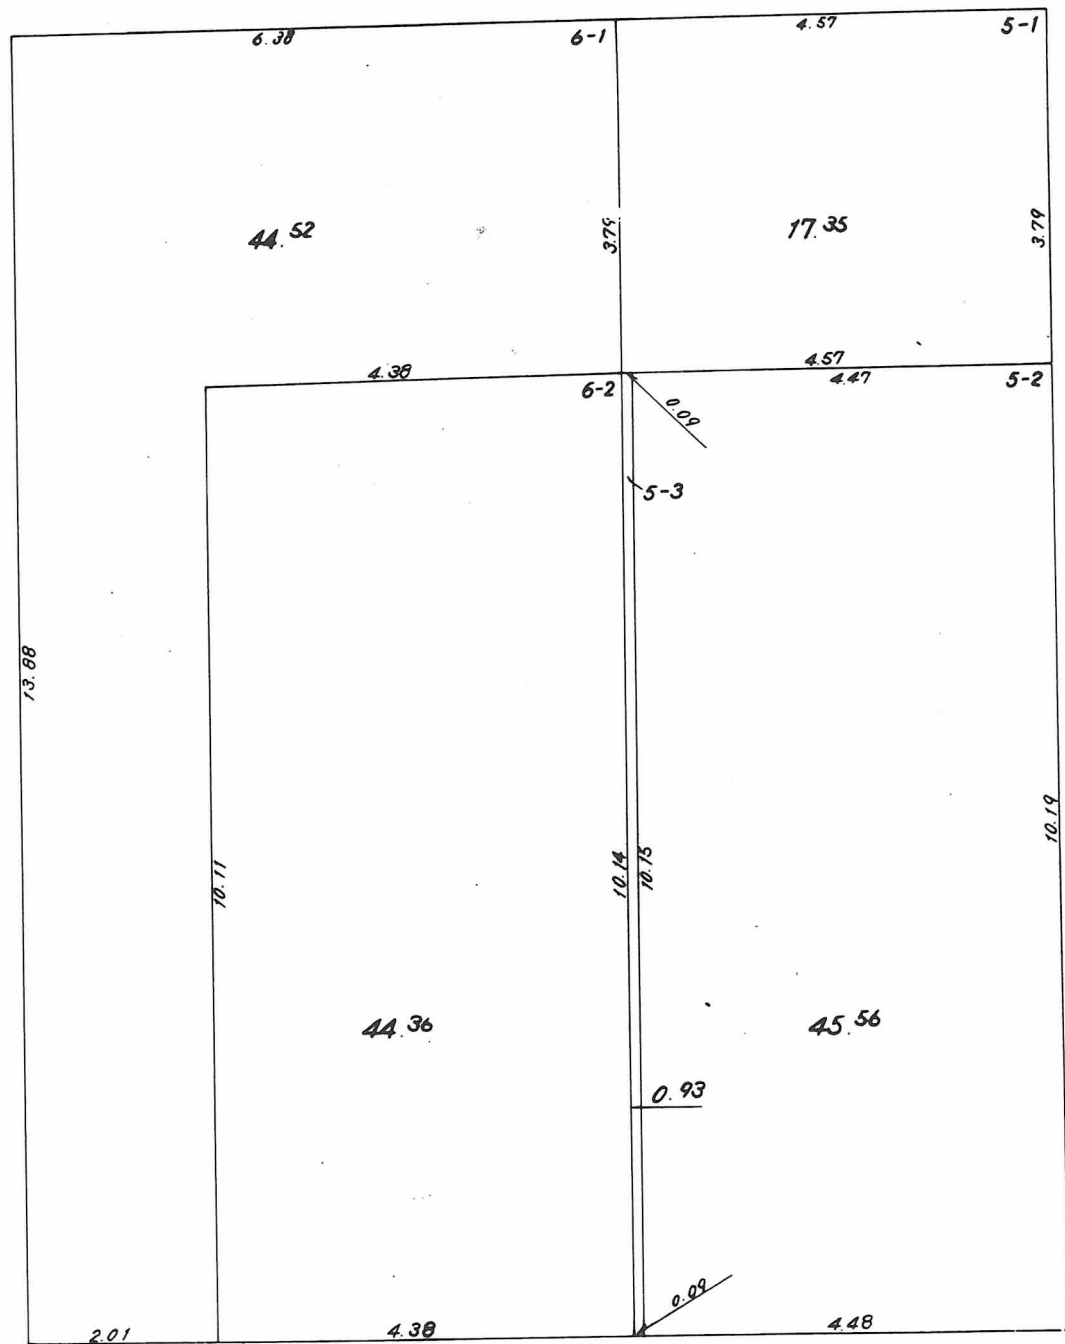

縮尺 $\frac{1}{80}$

縮尺 $\frac{1}{100}$