


閱覽用

浜 田 町 三 丁 目

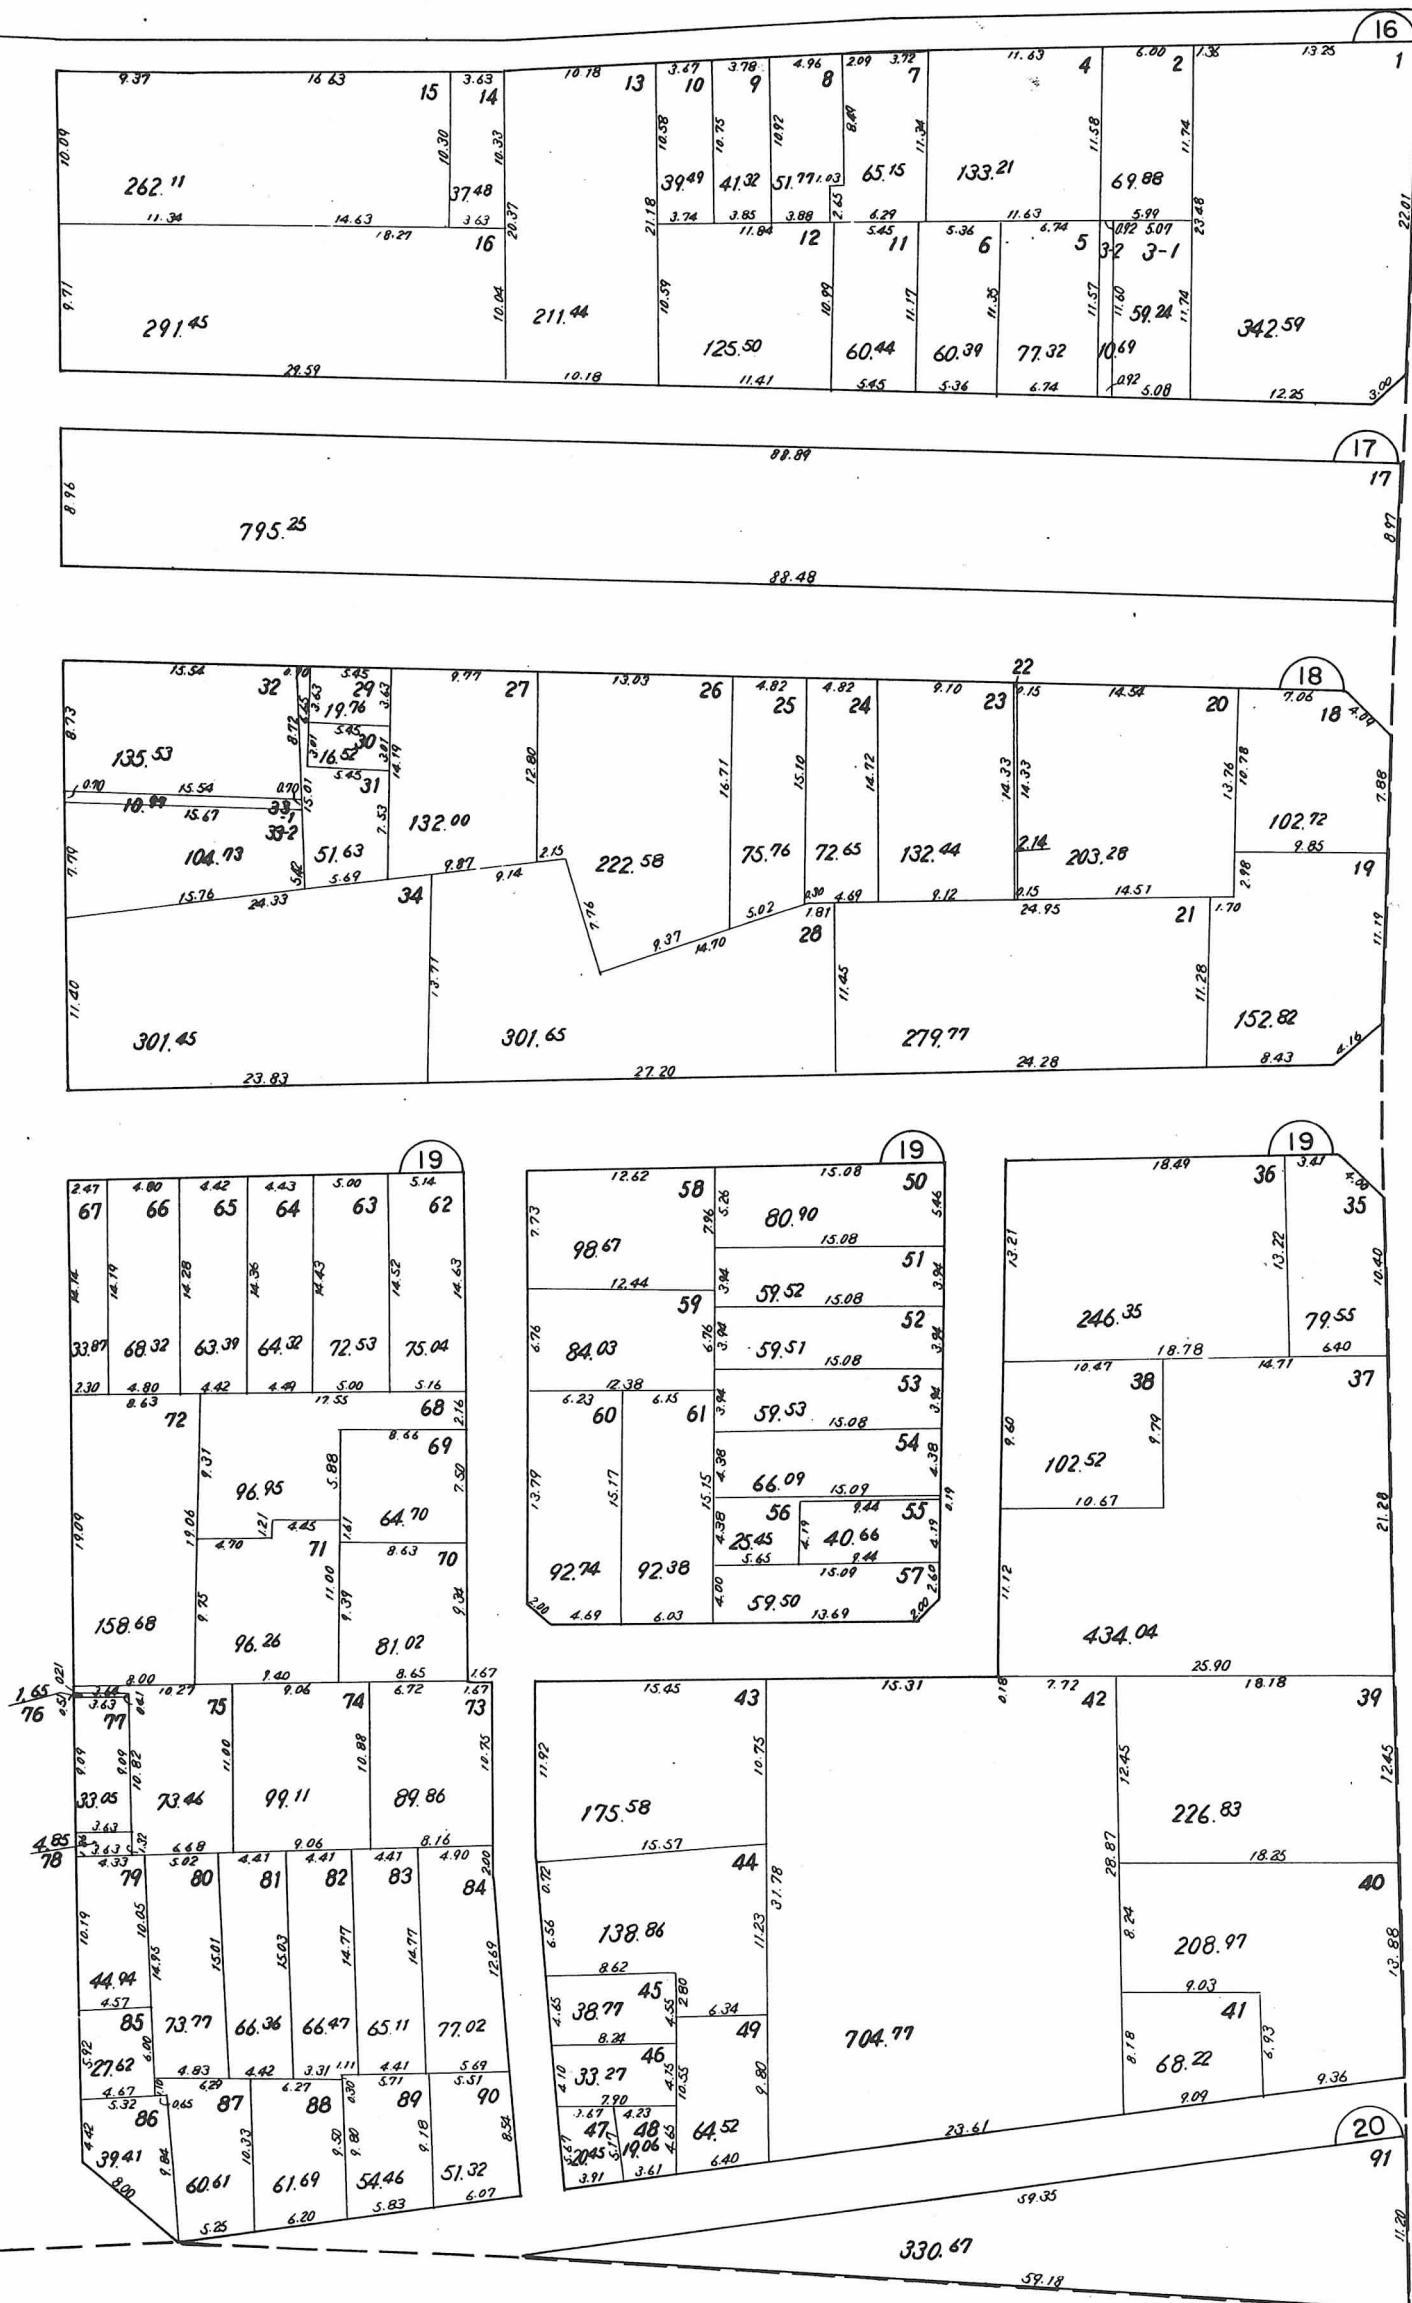

この換地図兼確定図は昭和52年7月27日の換地処分時の図面です。



縮尺 $\frac{1}{500}$