


閲覧用

灘 南 通 二 丁 目

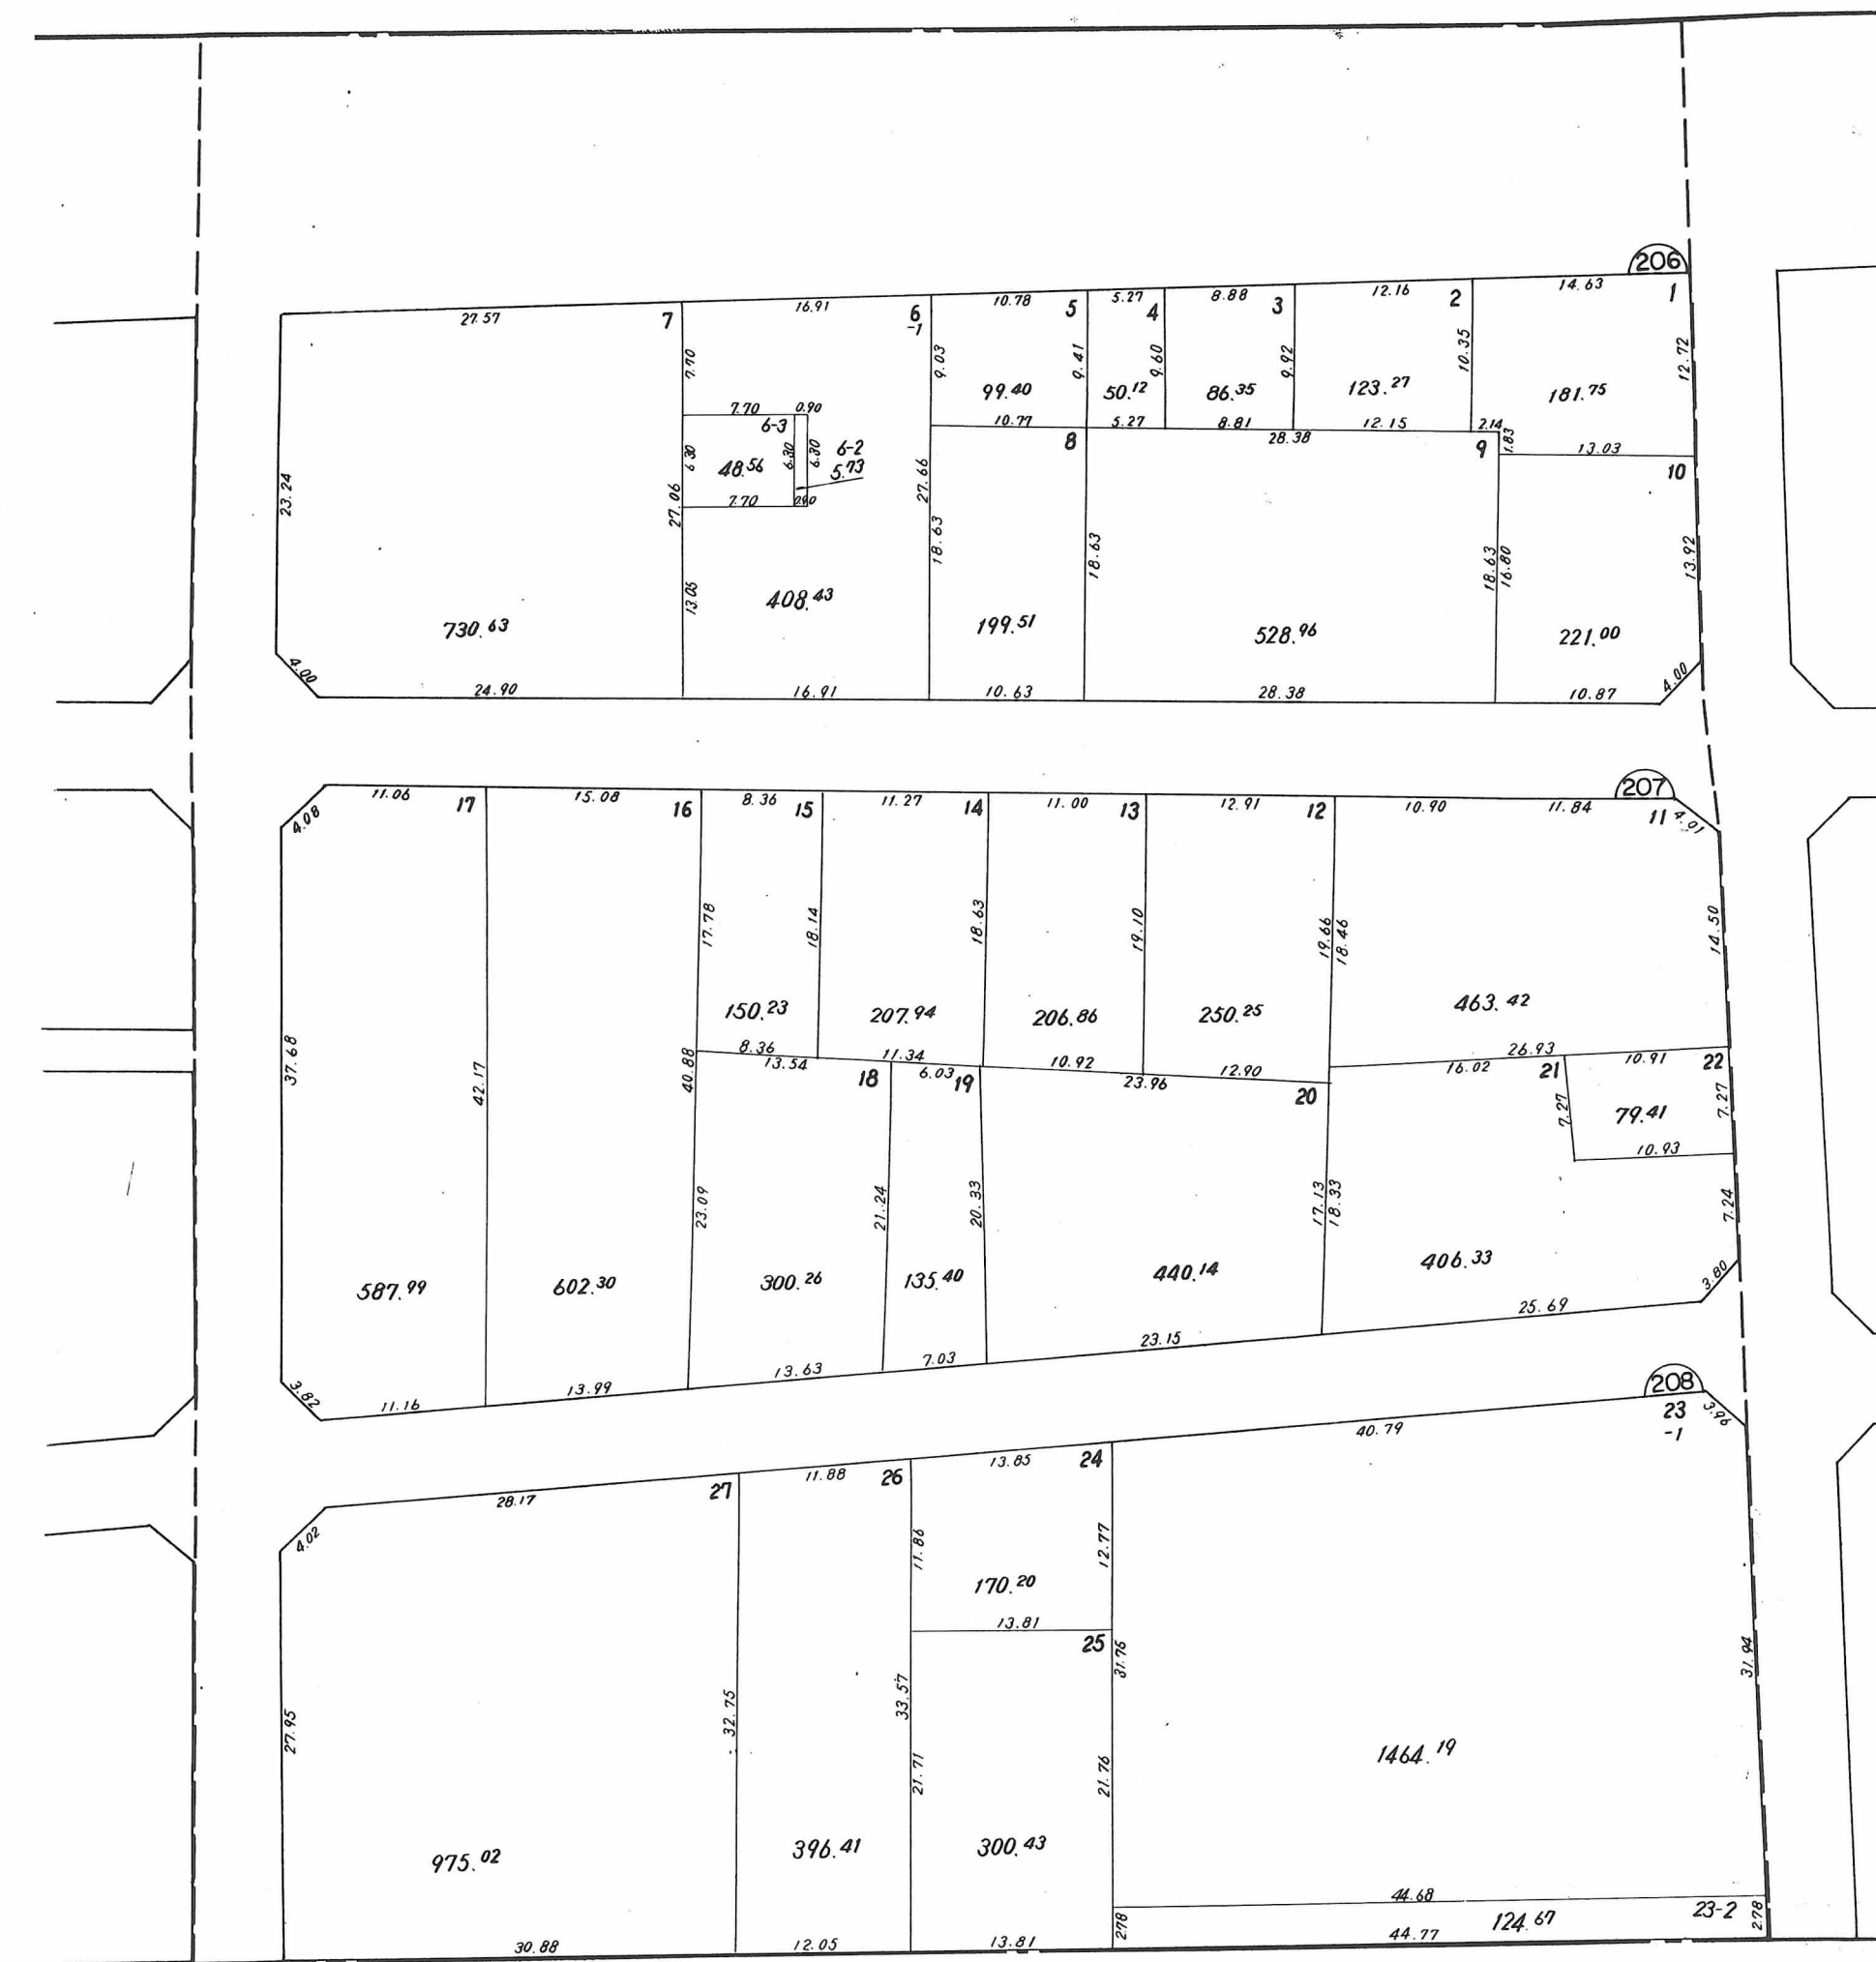

この換地図兼確定図は昭和52年7月27日の
換地処分時の図面です。



縮尺 $\frac{1}{500}$