



閲覧用

詳細図

この換地図兼確定図は昭和52年7月27日の
換地処分時の図面です。

灘南通 3丁目 2, 3, 8 ~ 10 番

灘南通 3丁目 30 ~ 34 番

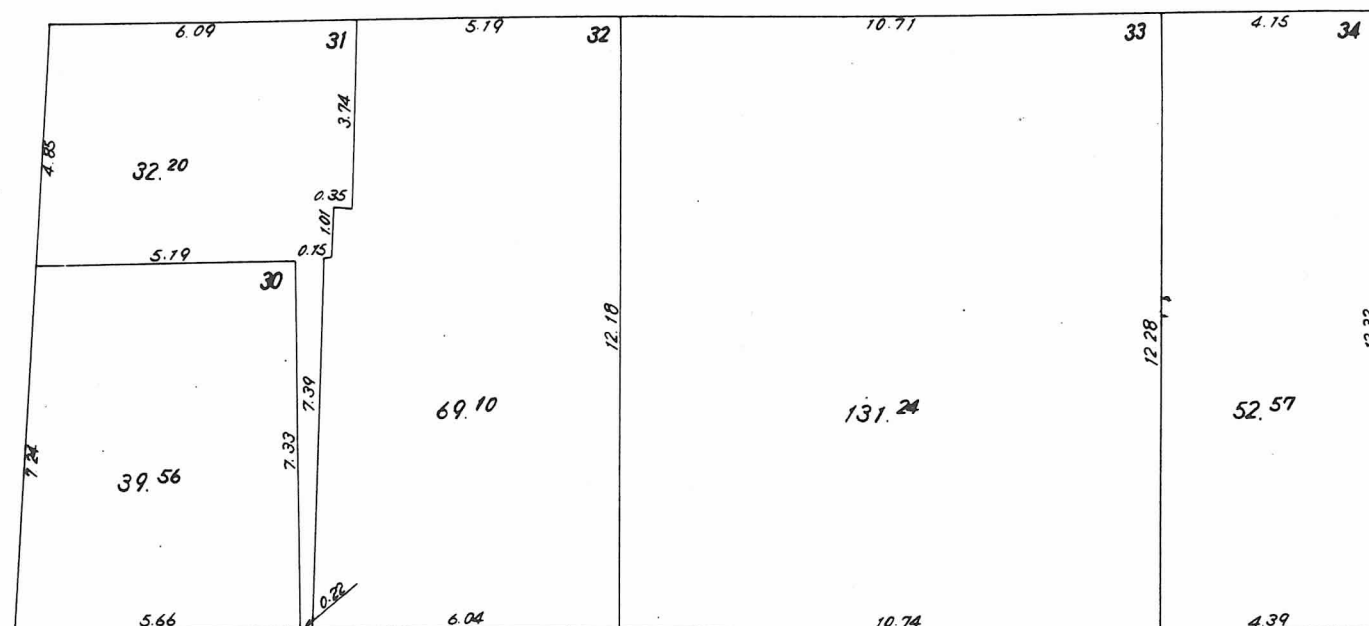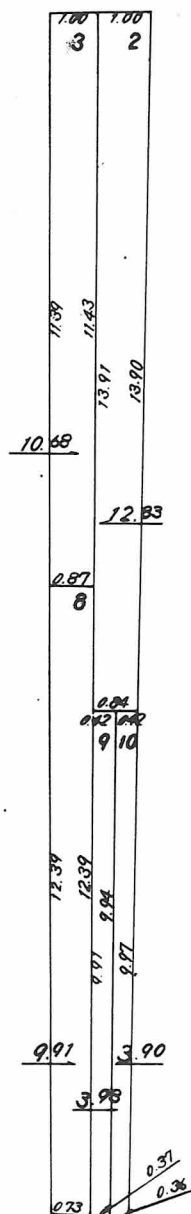

縮尺 1/50

縮尺 1/50