


閲覧用

詳細図


この換地図兼確定図は昭和52年7月27日の
換地処分時の図面です。

鹿ノ下通 1丁目 14-1~14-2番

鹿ノ下通 1丁目 28~38番

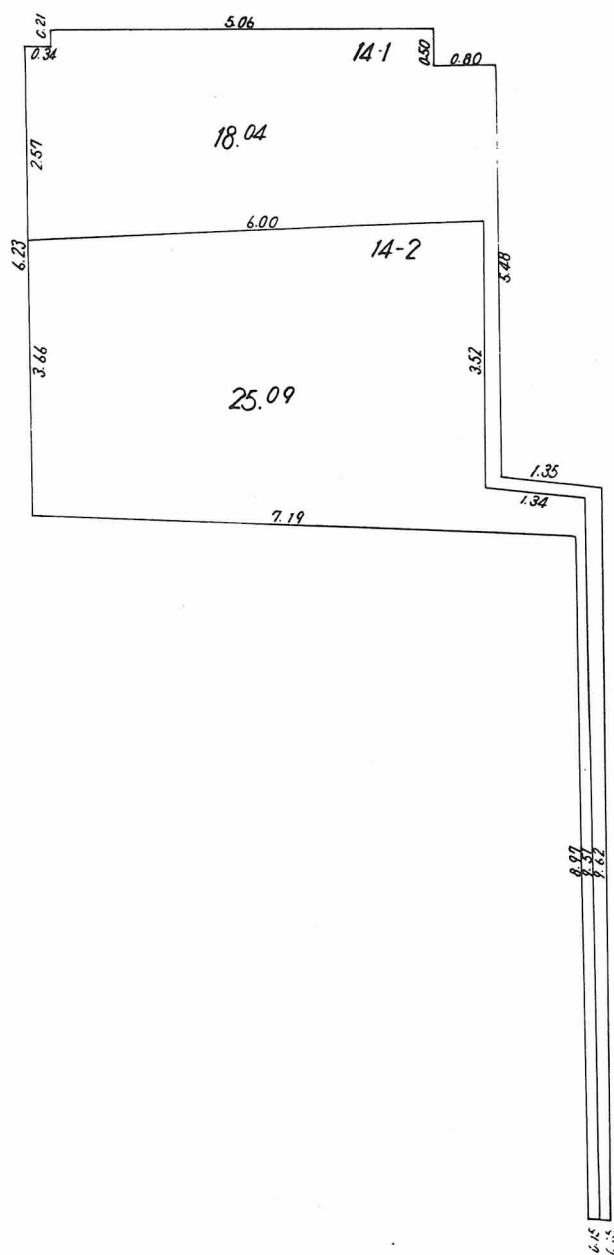

縮尺 $\frac{1}{100}$

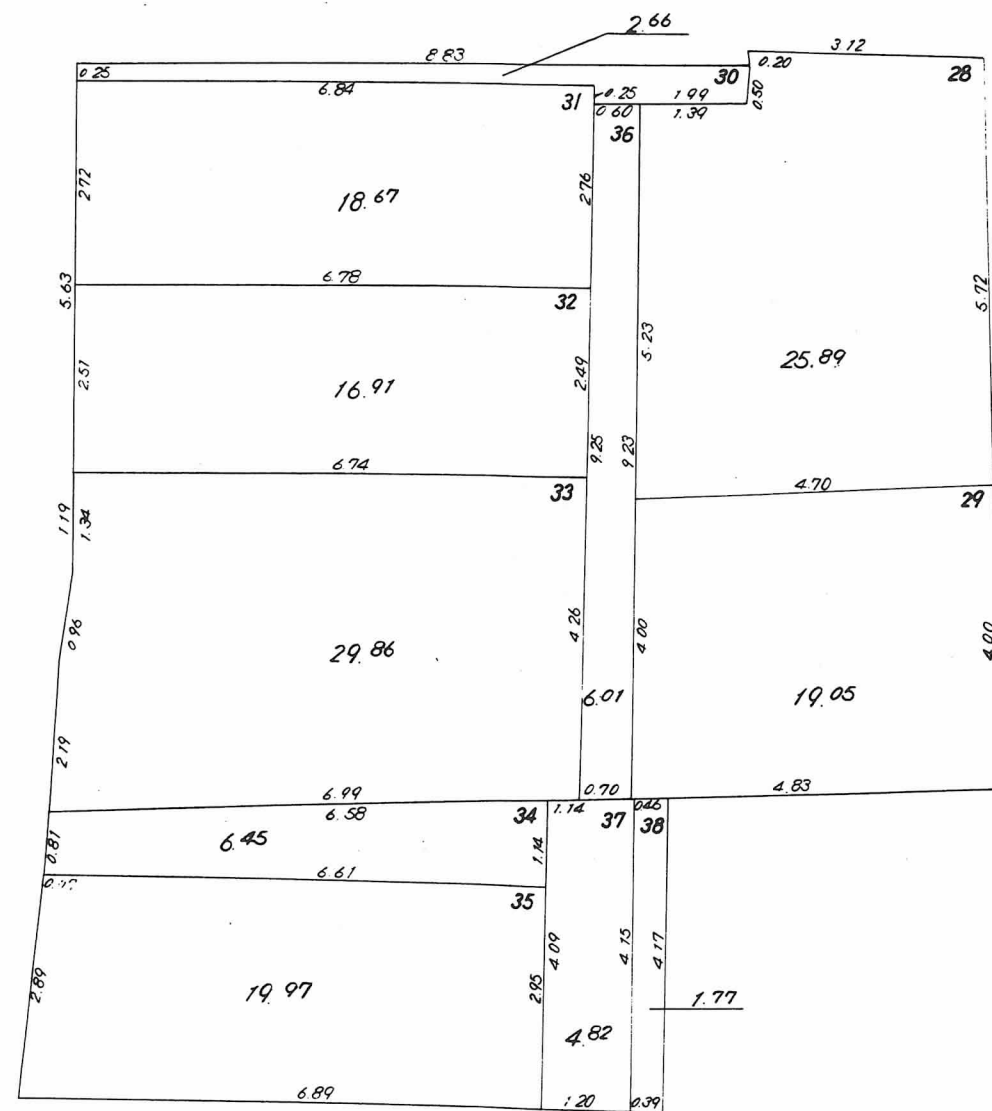

縮尺 $\frac{1}{100}$