


閱覽用

詳細図

この換地図兼確定図は昭和52年7月27日の
換地処分時の図面です。

大石東町4丁目61-1~61-8番

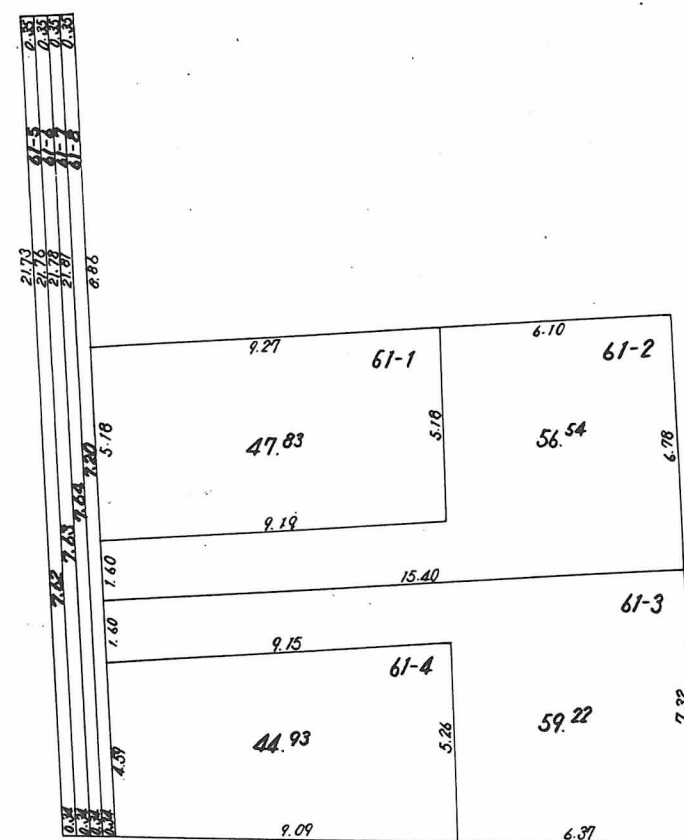

縮尺 $\frac{1}{200}$