


閲覧用

詳細図

鹿ノ下通 3丁目 45 ~ 57 番

この換地図兼確定図は昭和52年7月27日の
換地処分時の図面です。


4

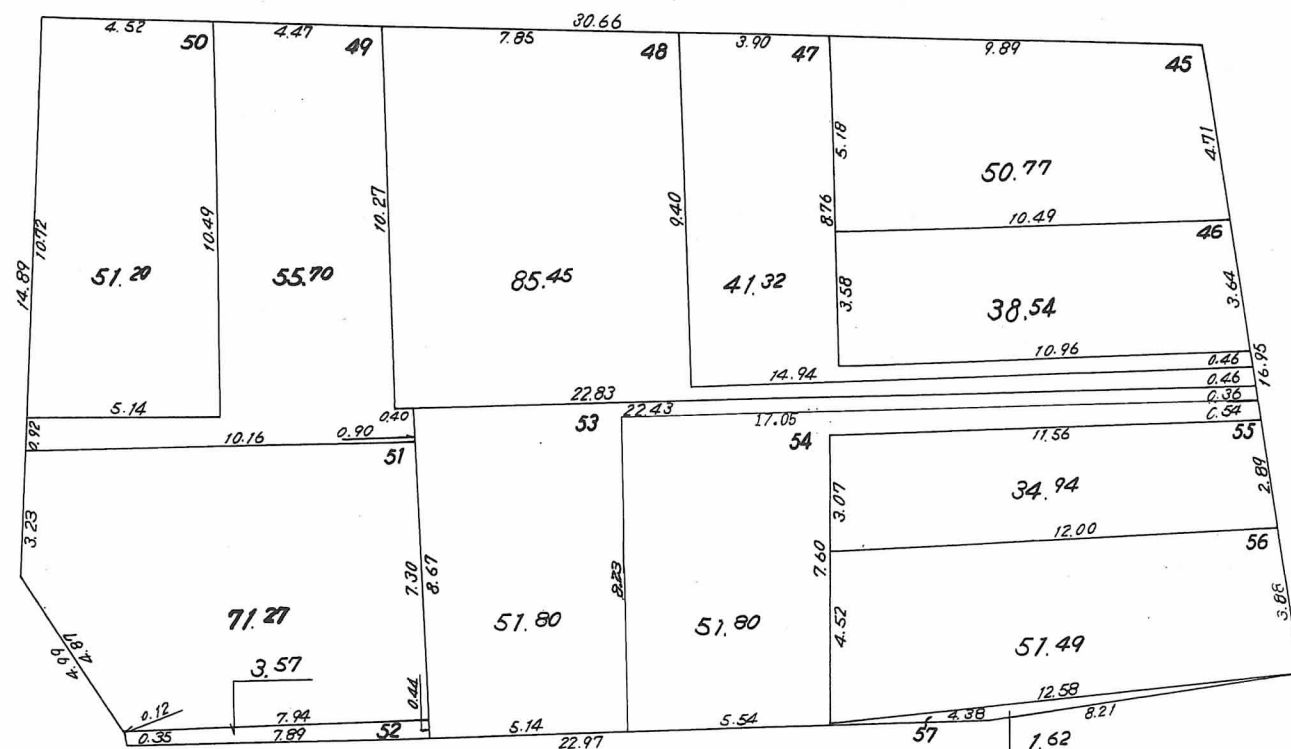

縮尺 $\frac{1}{200}$

鹿ノ下通 3丁目 72 ~ 76 番

4

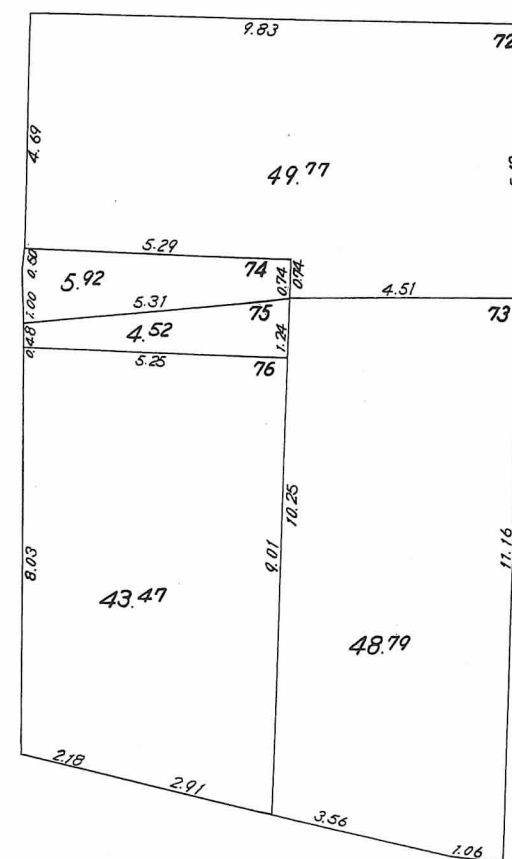

縮尺 $\frac{1}{150}$