


詳細図

鹿ノ下通 3丁目 1 ~ 25番

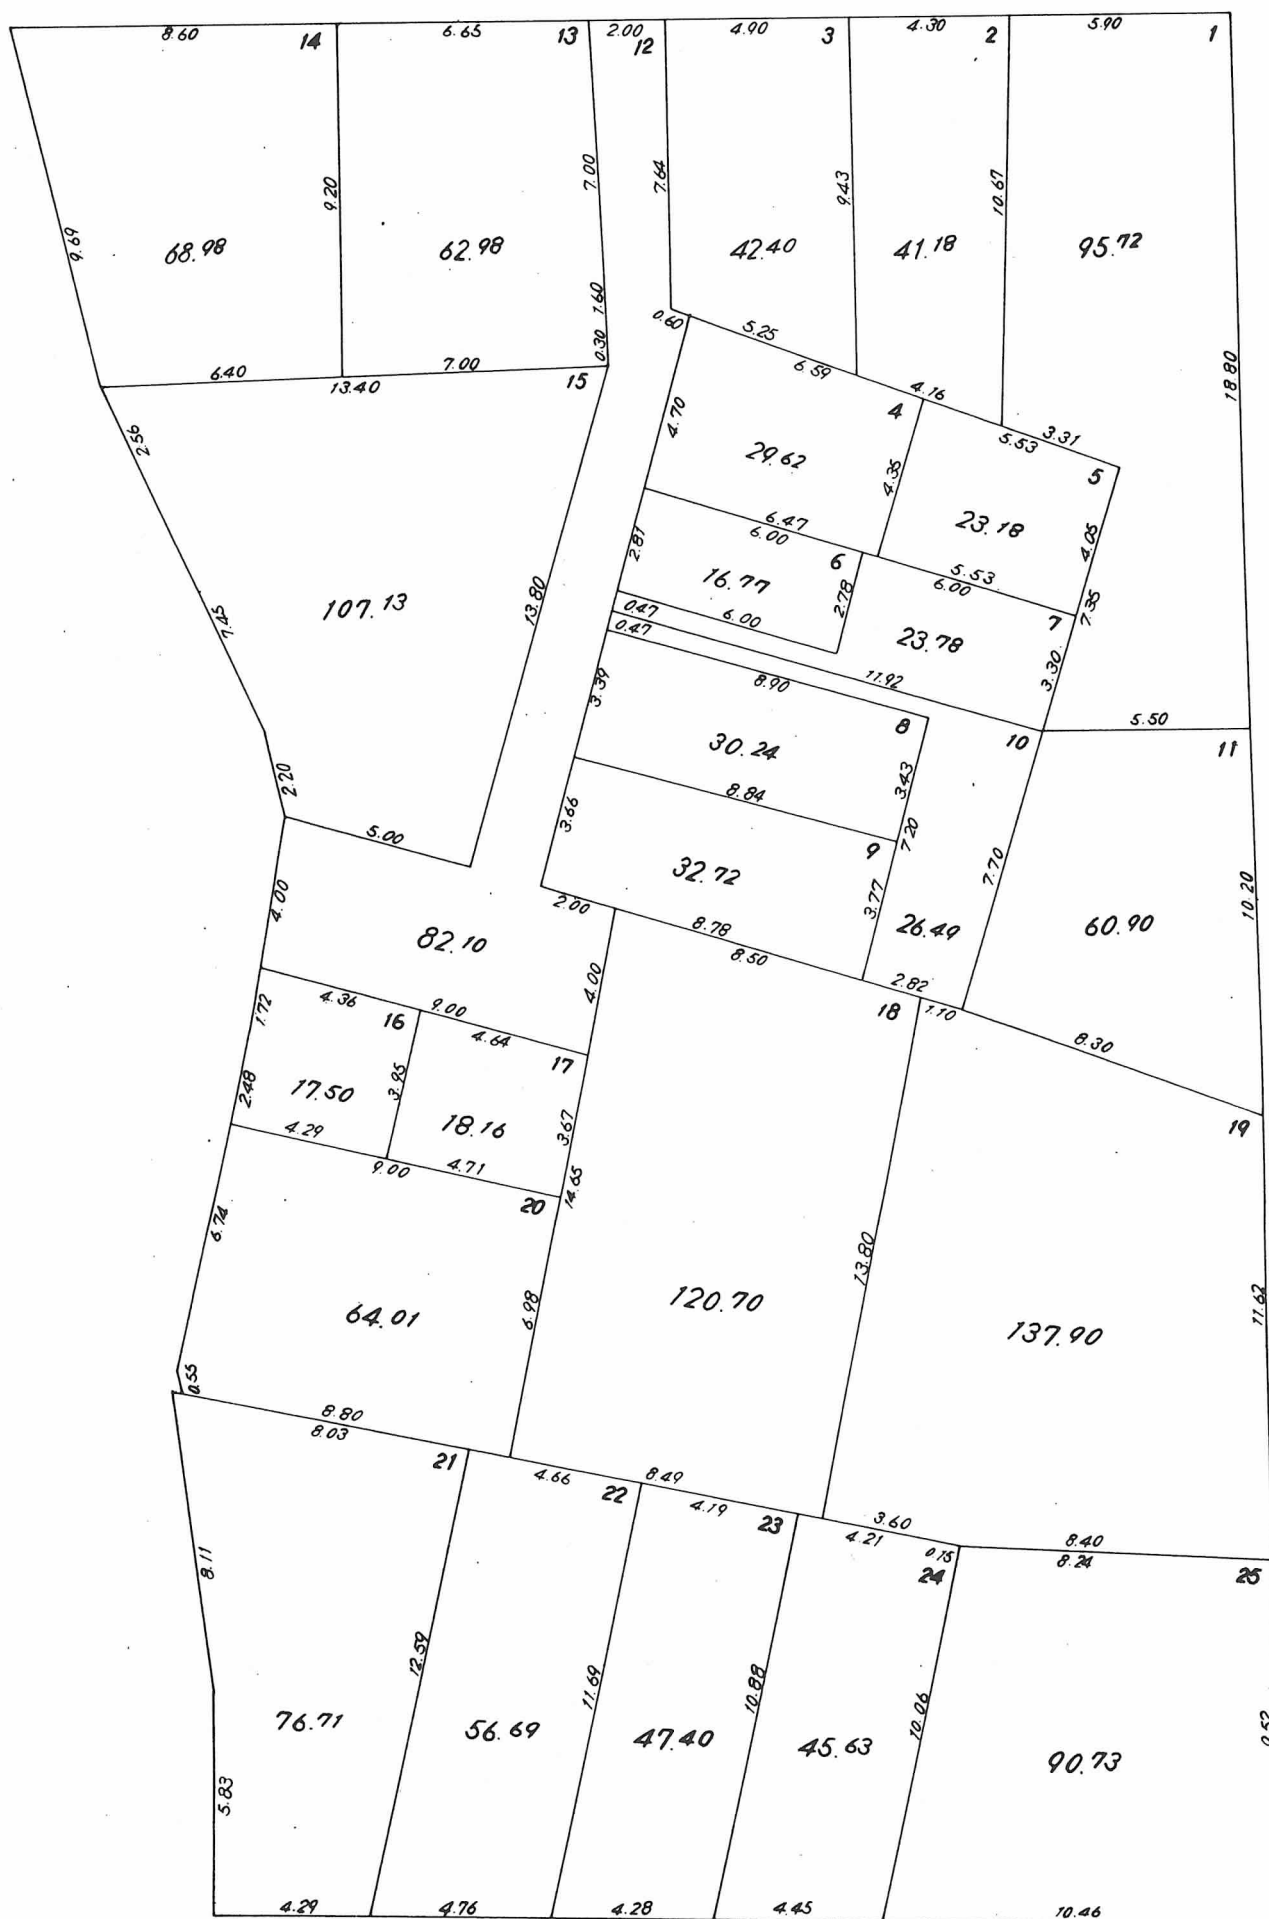

縮尺 $\frac{1}{200}$