


閲覧用

詳細図

この換地図兼確定図は昭和52年7月27日の
換地処分時の図面です。

新在家南町2丁目51-1~51-4、52-1~52-37、53-1~53-14番

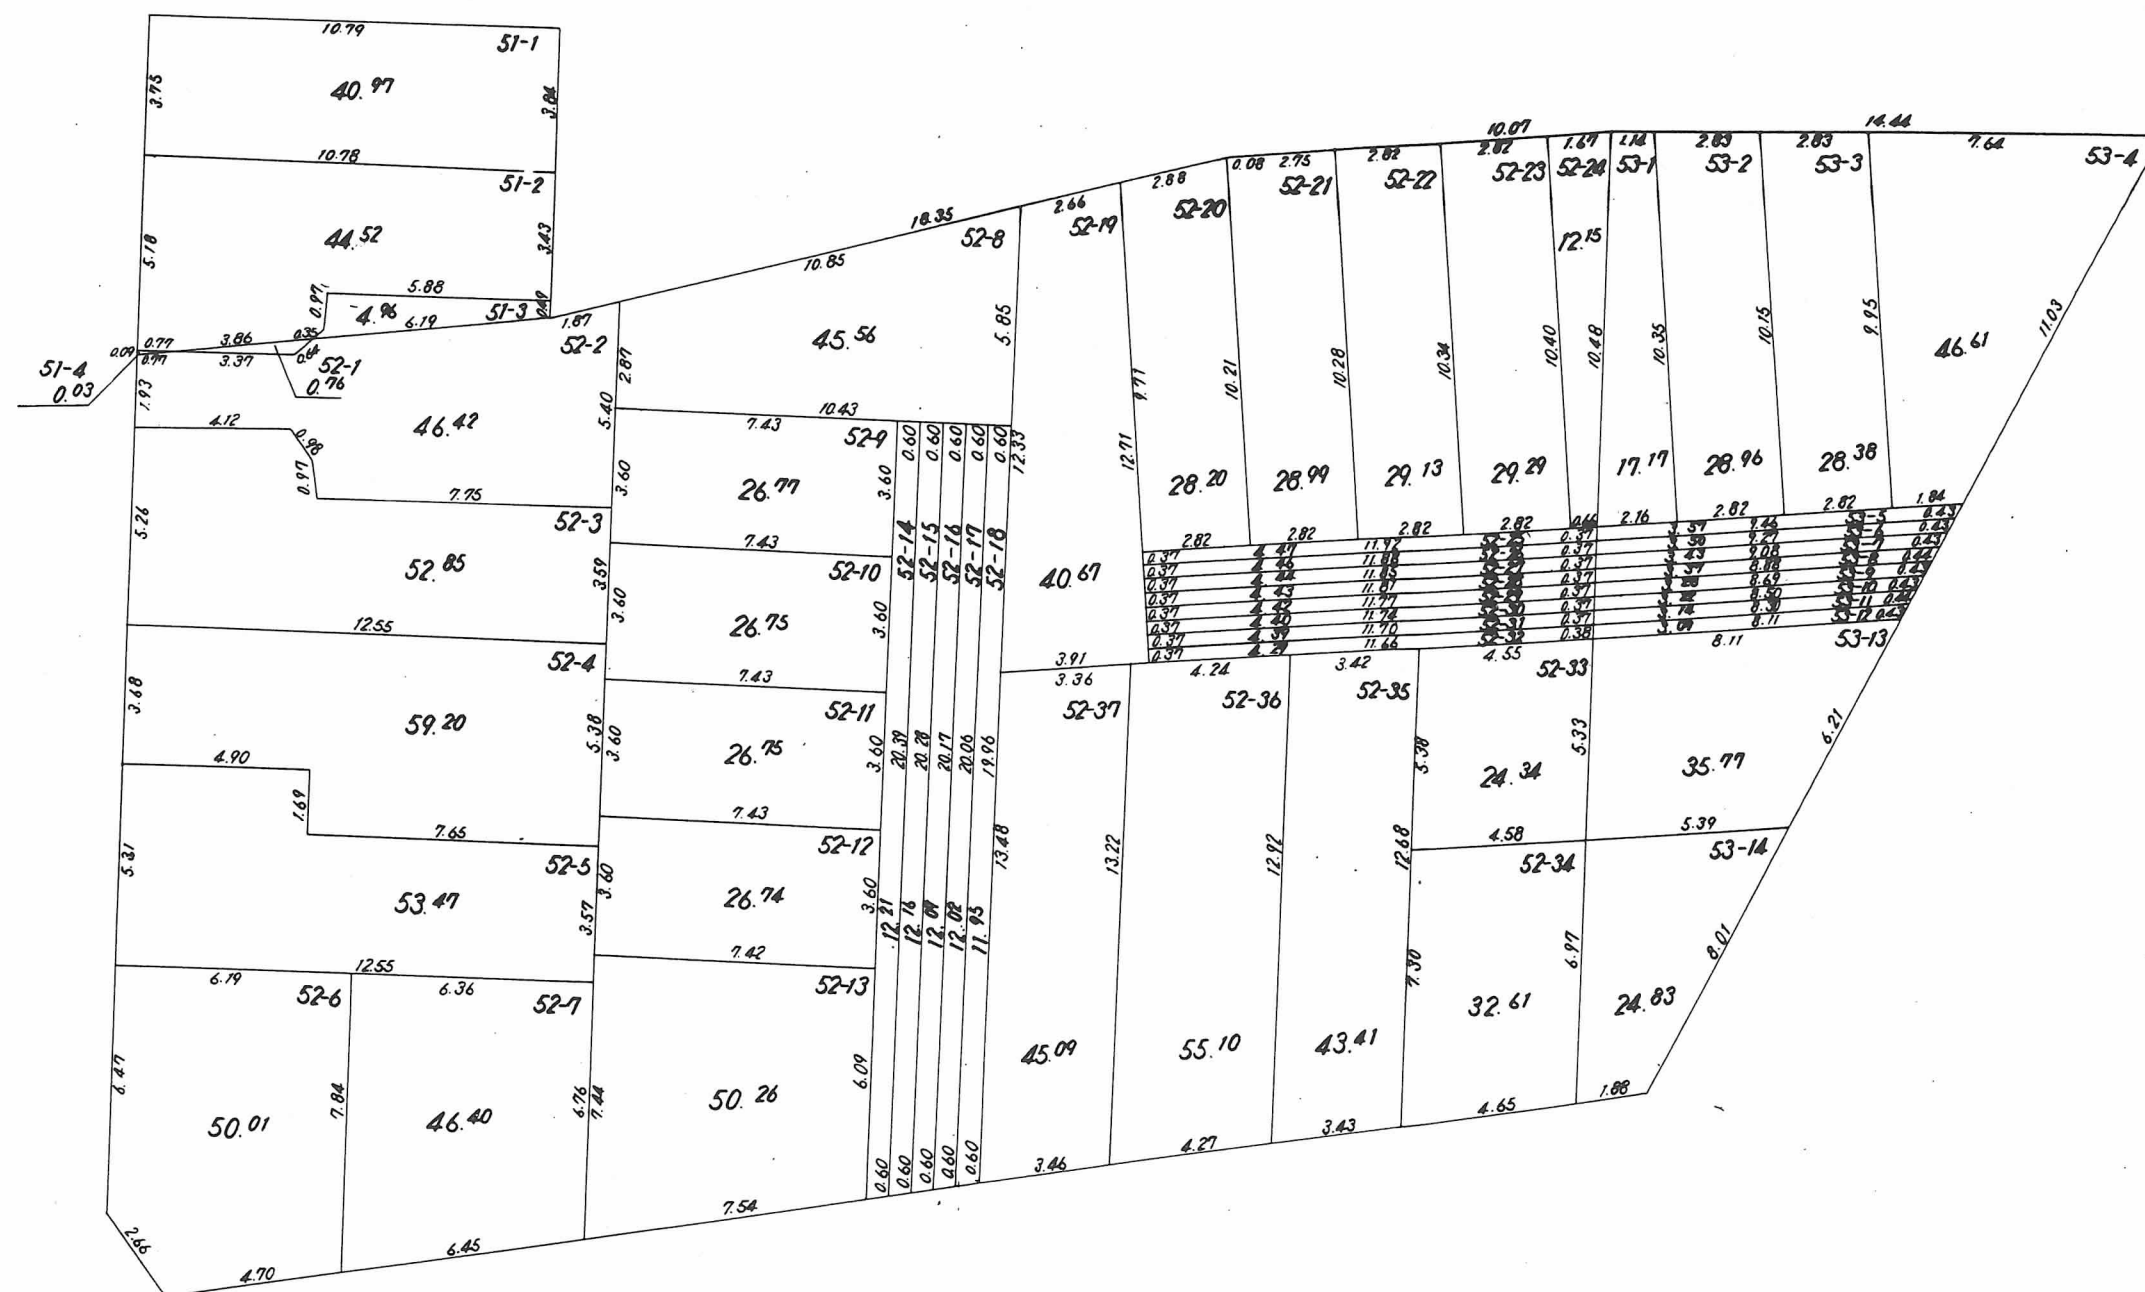

縮尺 $\frac{1}{200}$