


閱覽用


詳細図

この換地図兼確定図は昭和52年7月27日の換地処分時の図面です。

新在家南町2丁目 9~16番

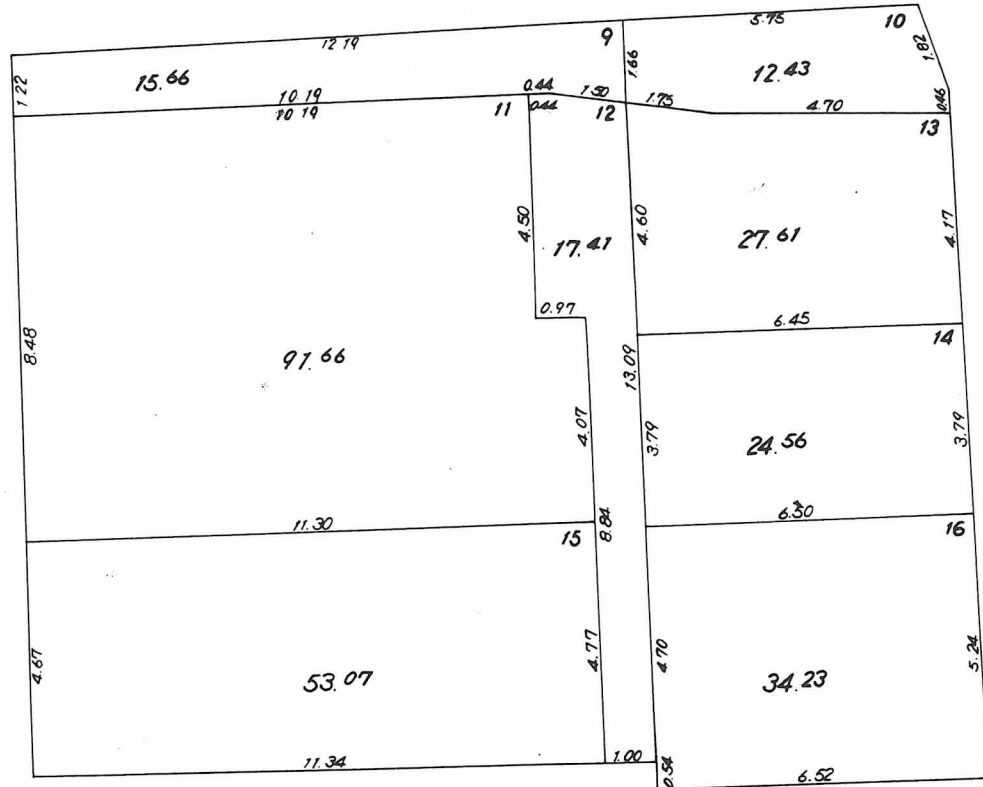

新在家南町2丁目 31~49番

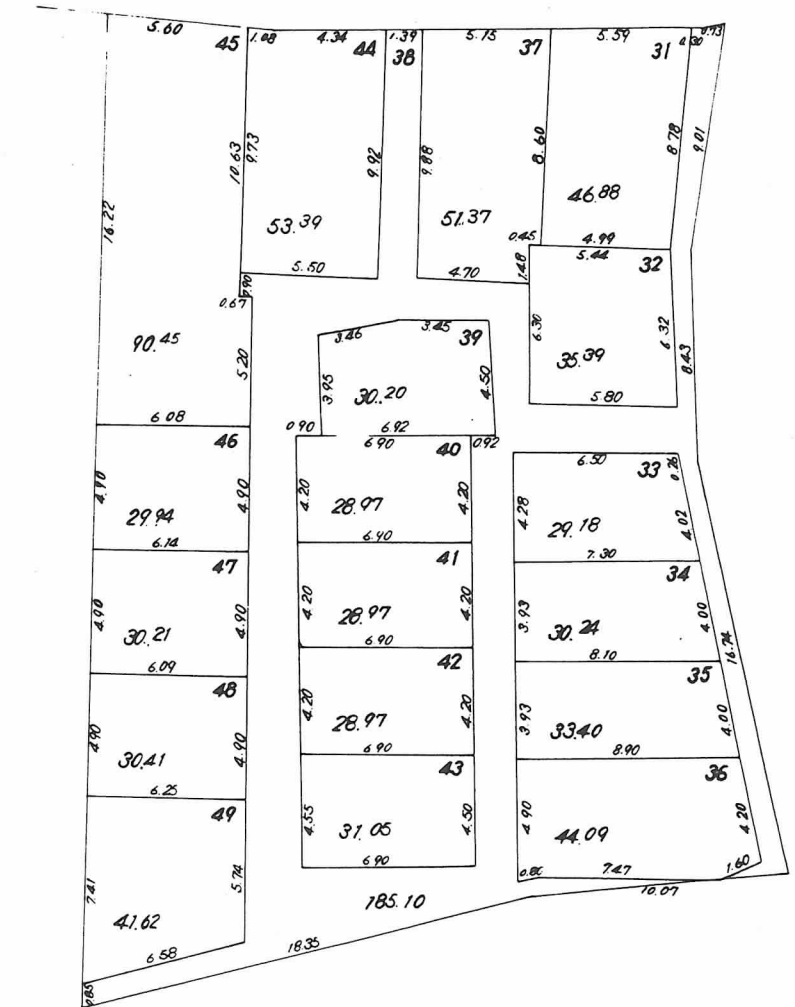

縮尺 $\frac{1}{150}$

縮尺 $\frac{1}{300}$