


閱覽用

圖 細 詳


この換地図兼確定図は昭和52年7月27日の換地処分時の図面です。

新在家南町3丁目 92~94, 97~100番

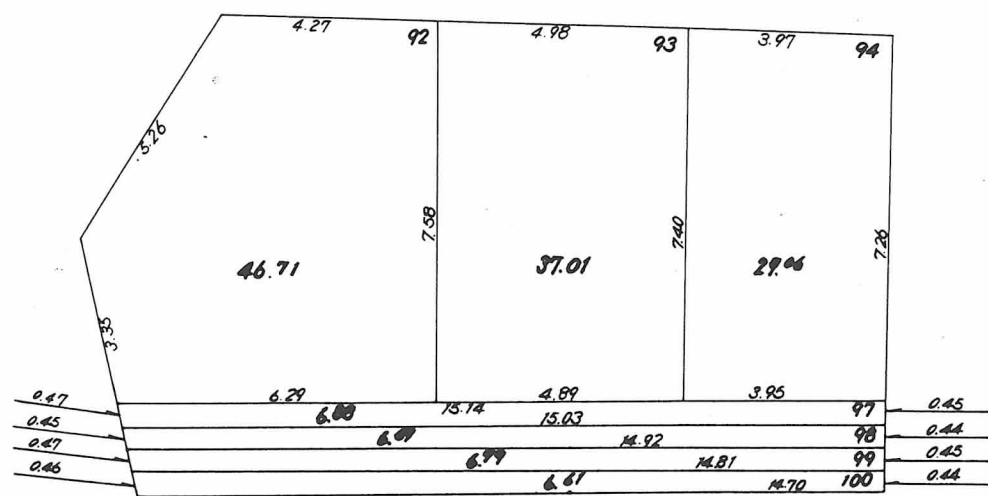

縮尺 $\frac{1}{150}$

新在家南町3丁目111-1~111-4番

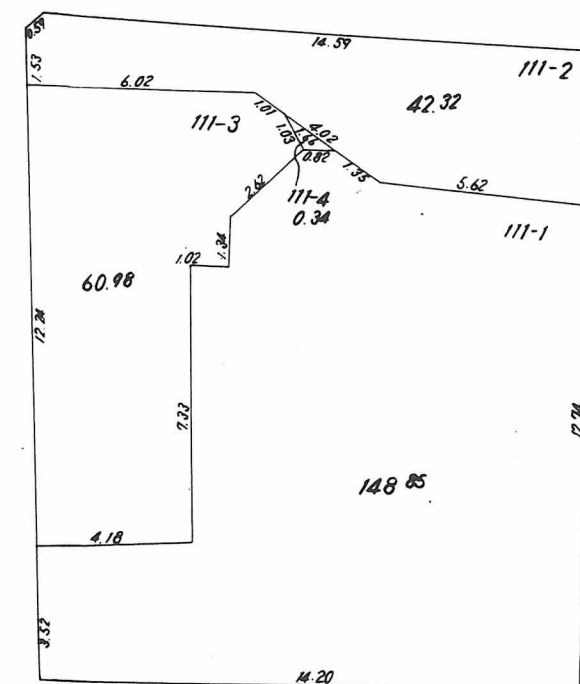

縮尺 $\frac{1}{200}$