


閱覽用

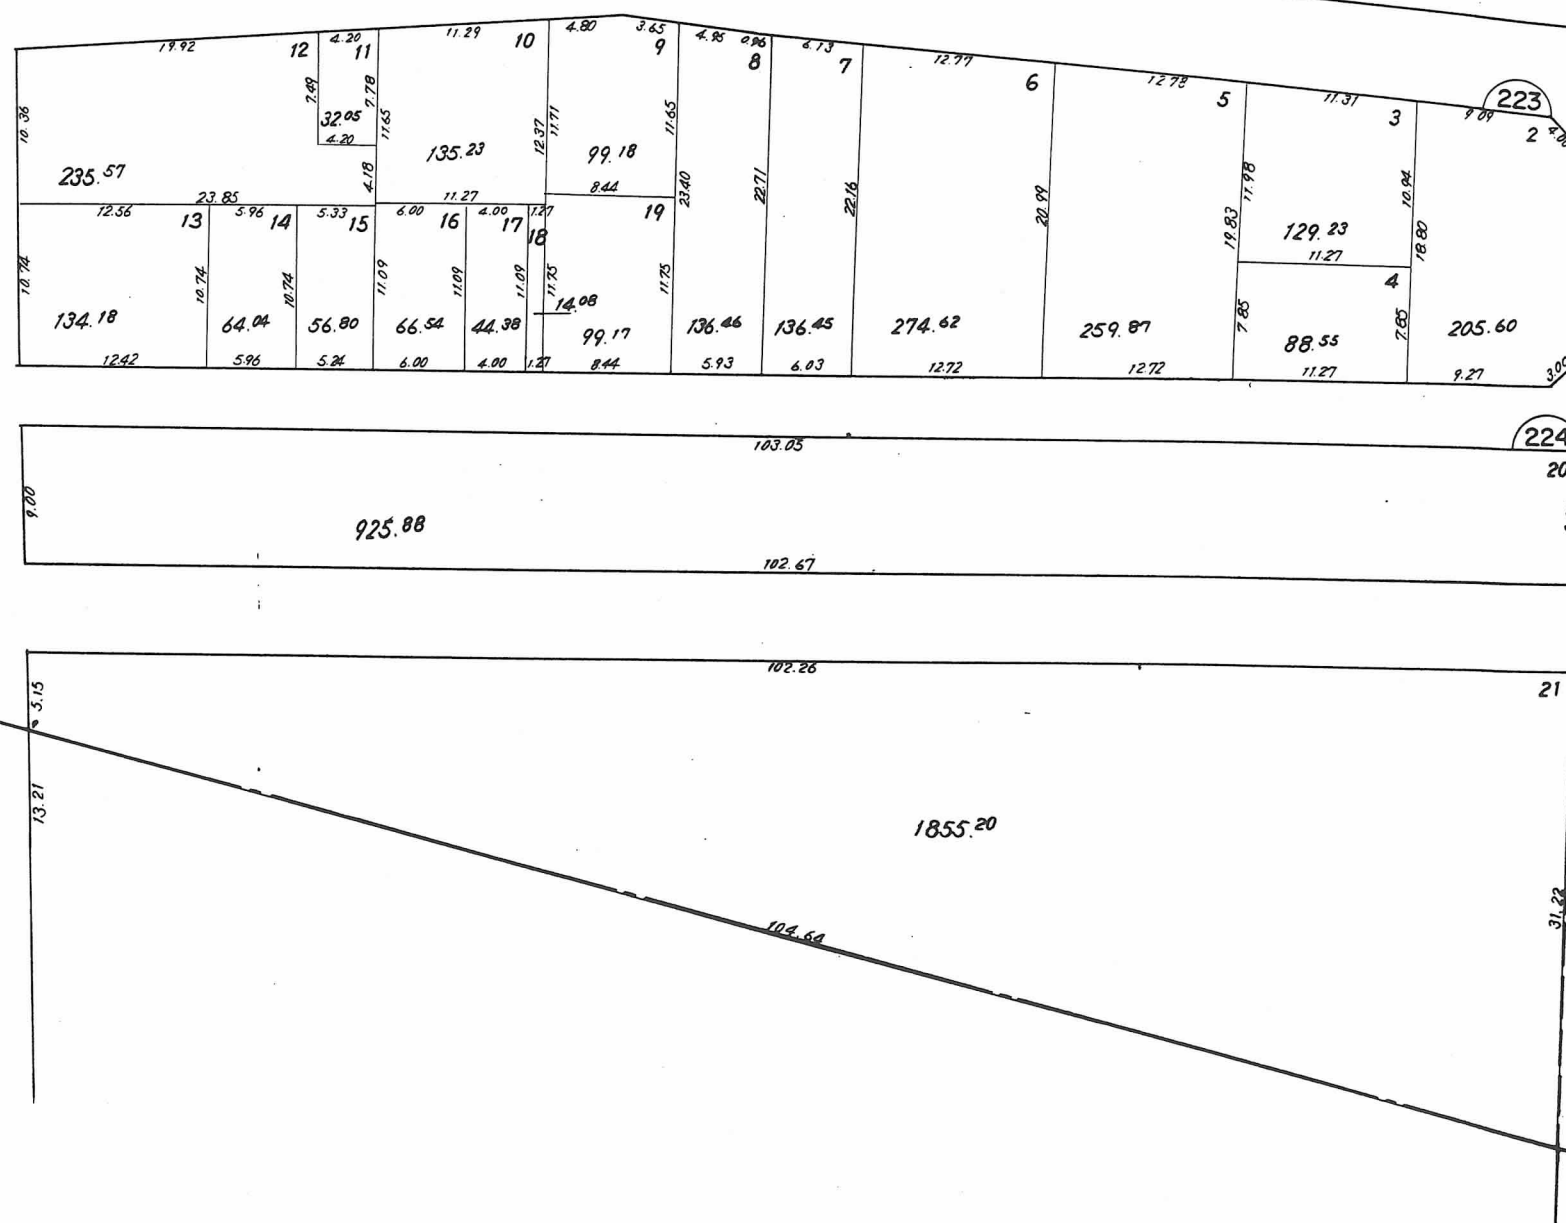

船 寺 通 三 丁 目

この換地図兼確定図は昭和52年7月27日の換地処分時の図面です。



縮尺 $\frac{1}{500}$