


閱覽用

詳細図


この換地図兼確定図は昭和52年7月27日の換地処分時の図面です。

船寺通 4丁目 37 ~ 45番


船寺通 4丁目 70 ~ 74番

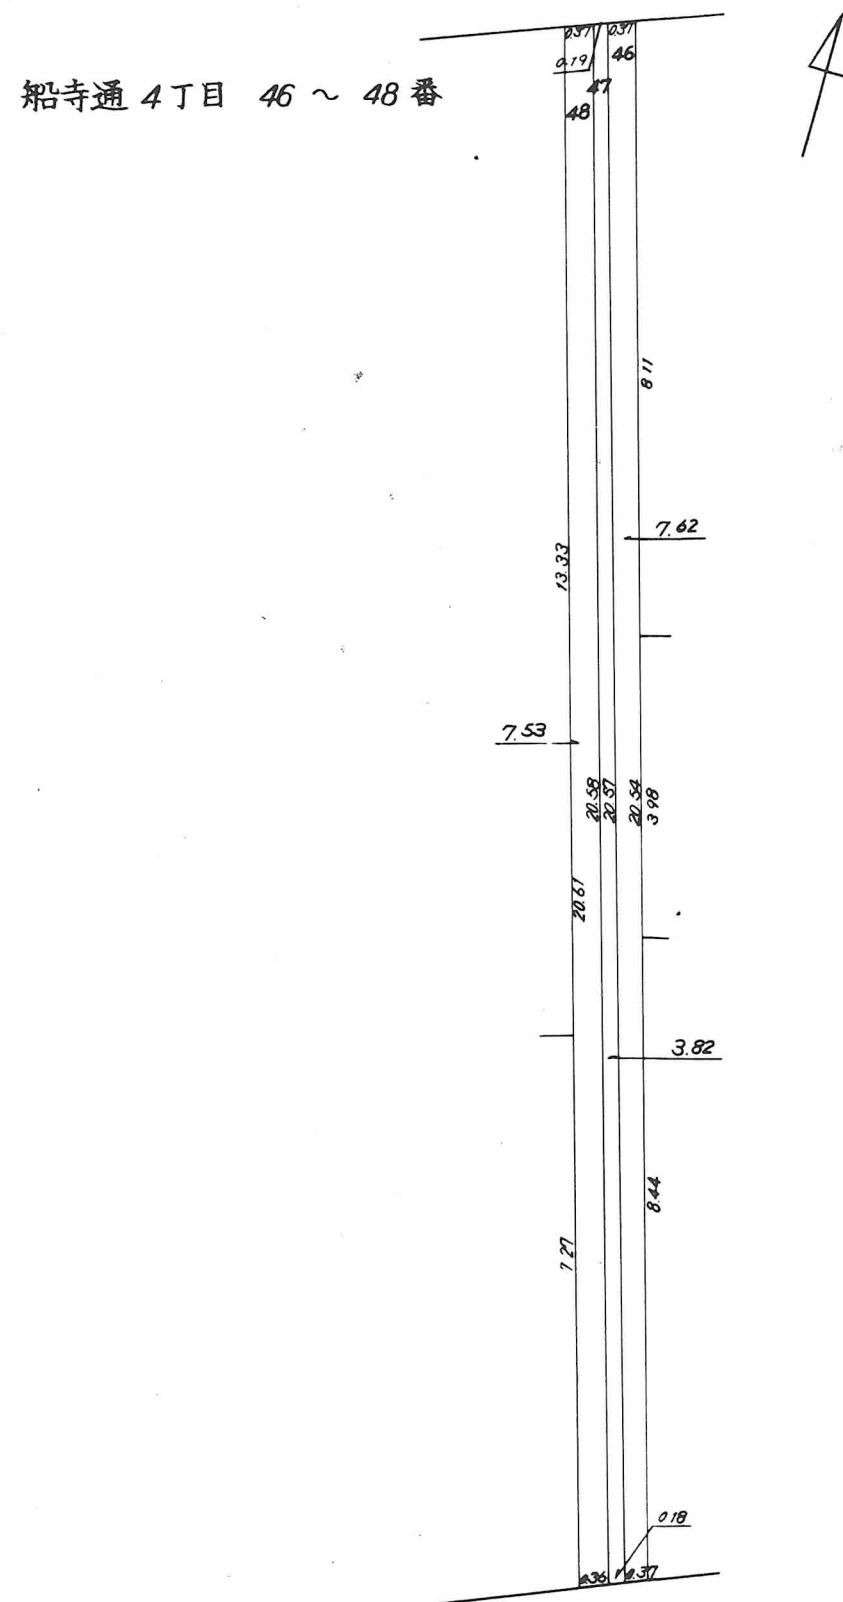

縮尺 $\frac{1}{100}$

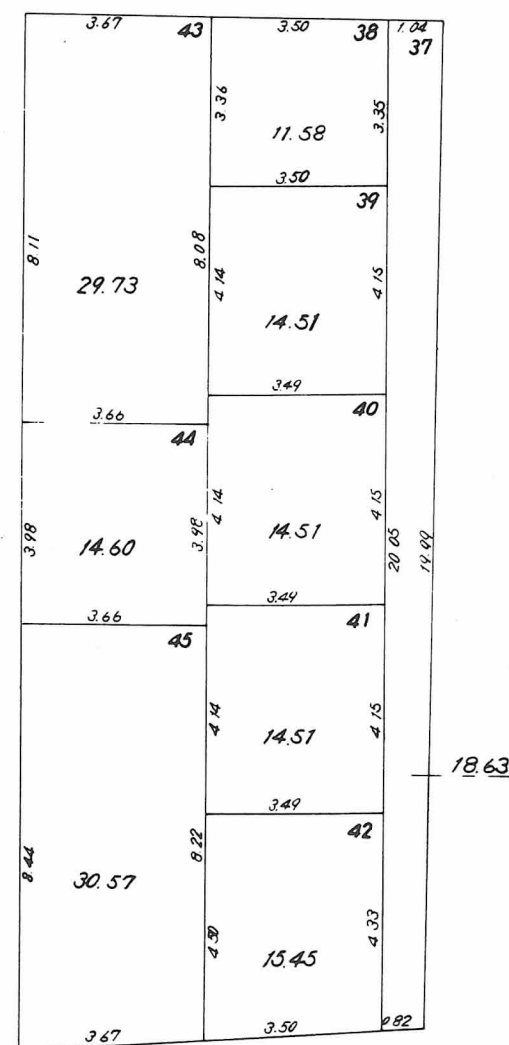

縮尺 $\frac{1}{150}$

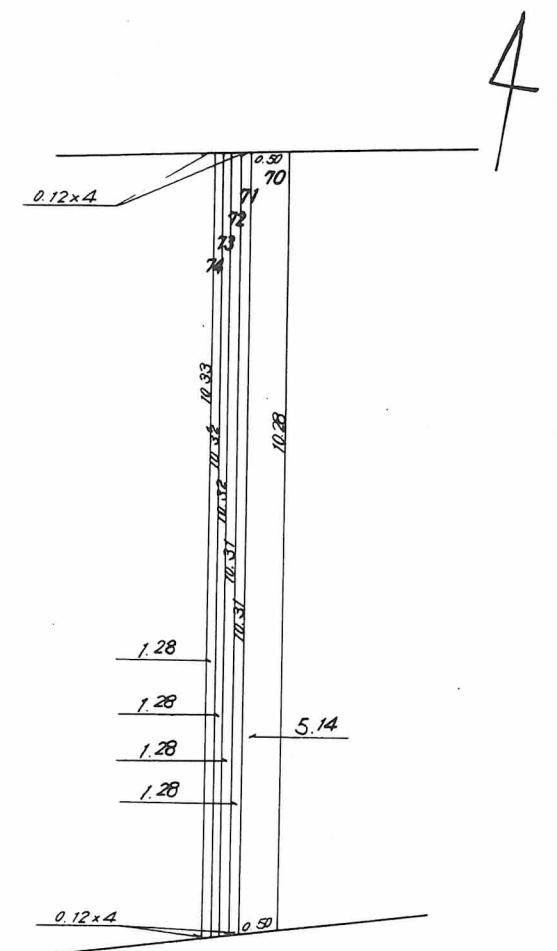

縮尺 $\frac{1}{100}$