


閱覽用

岩 屋 南 町

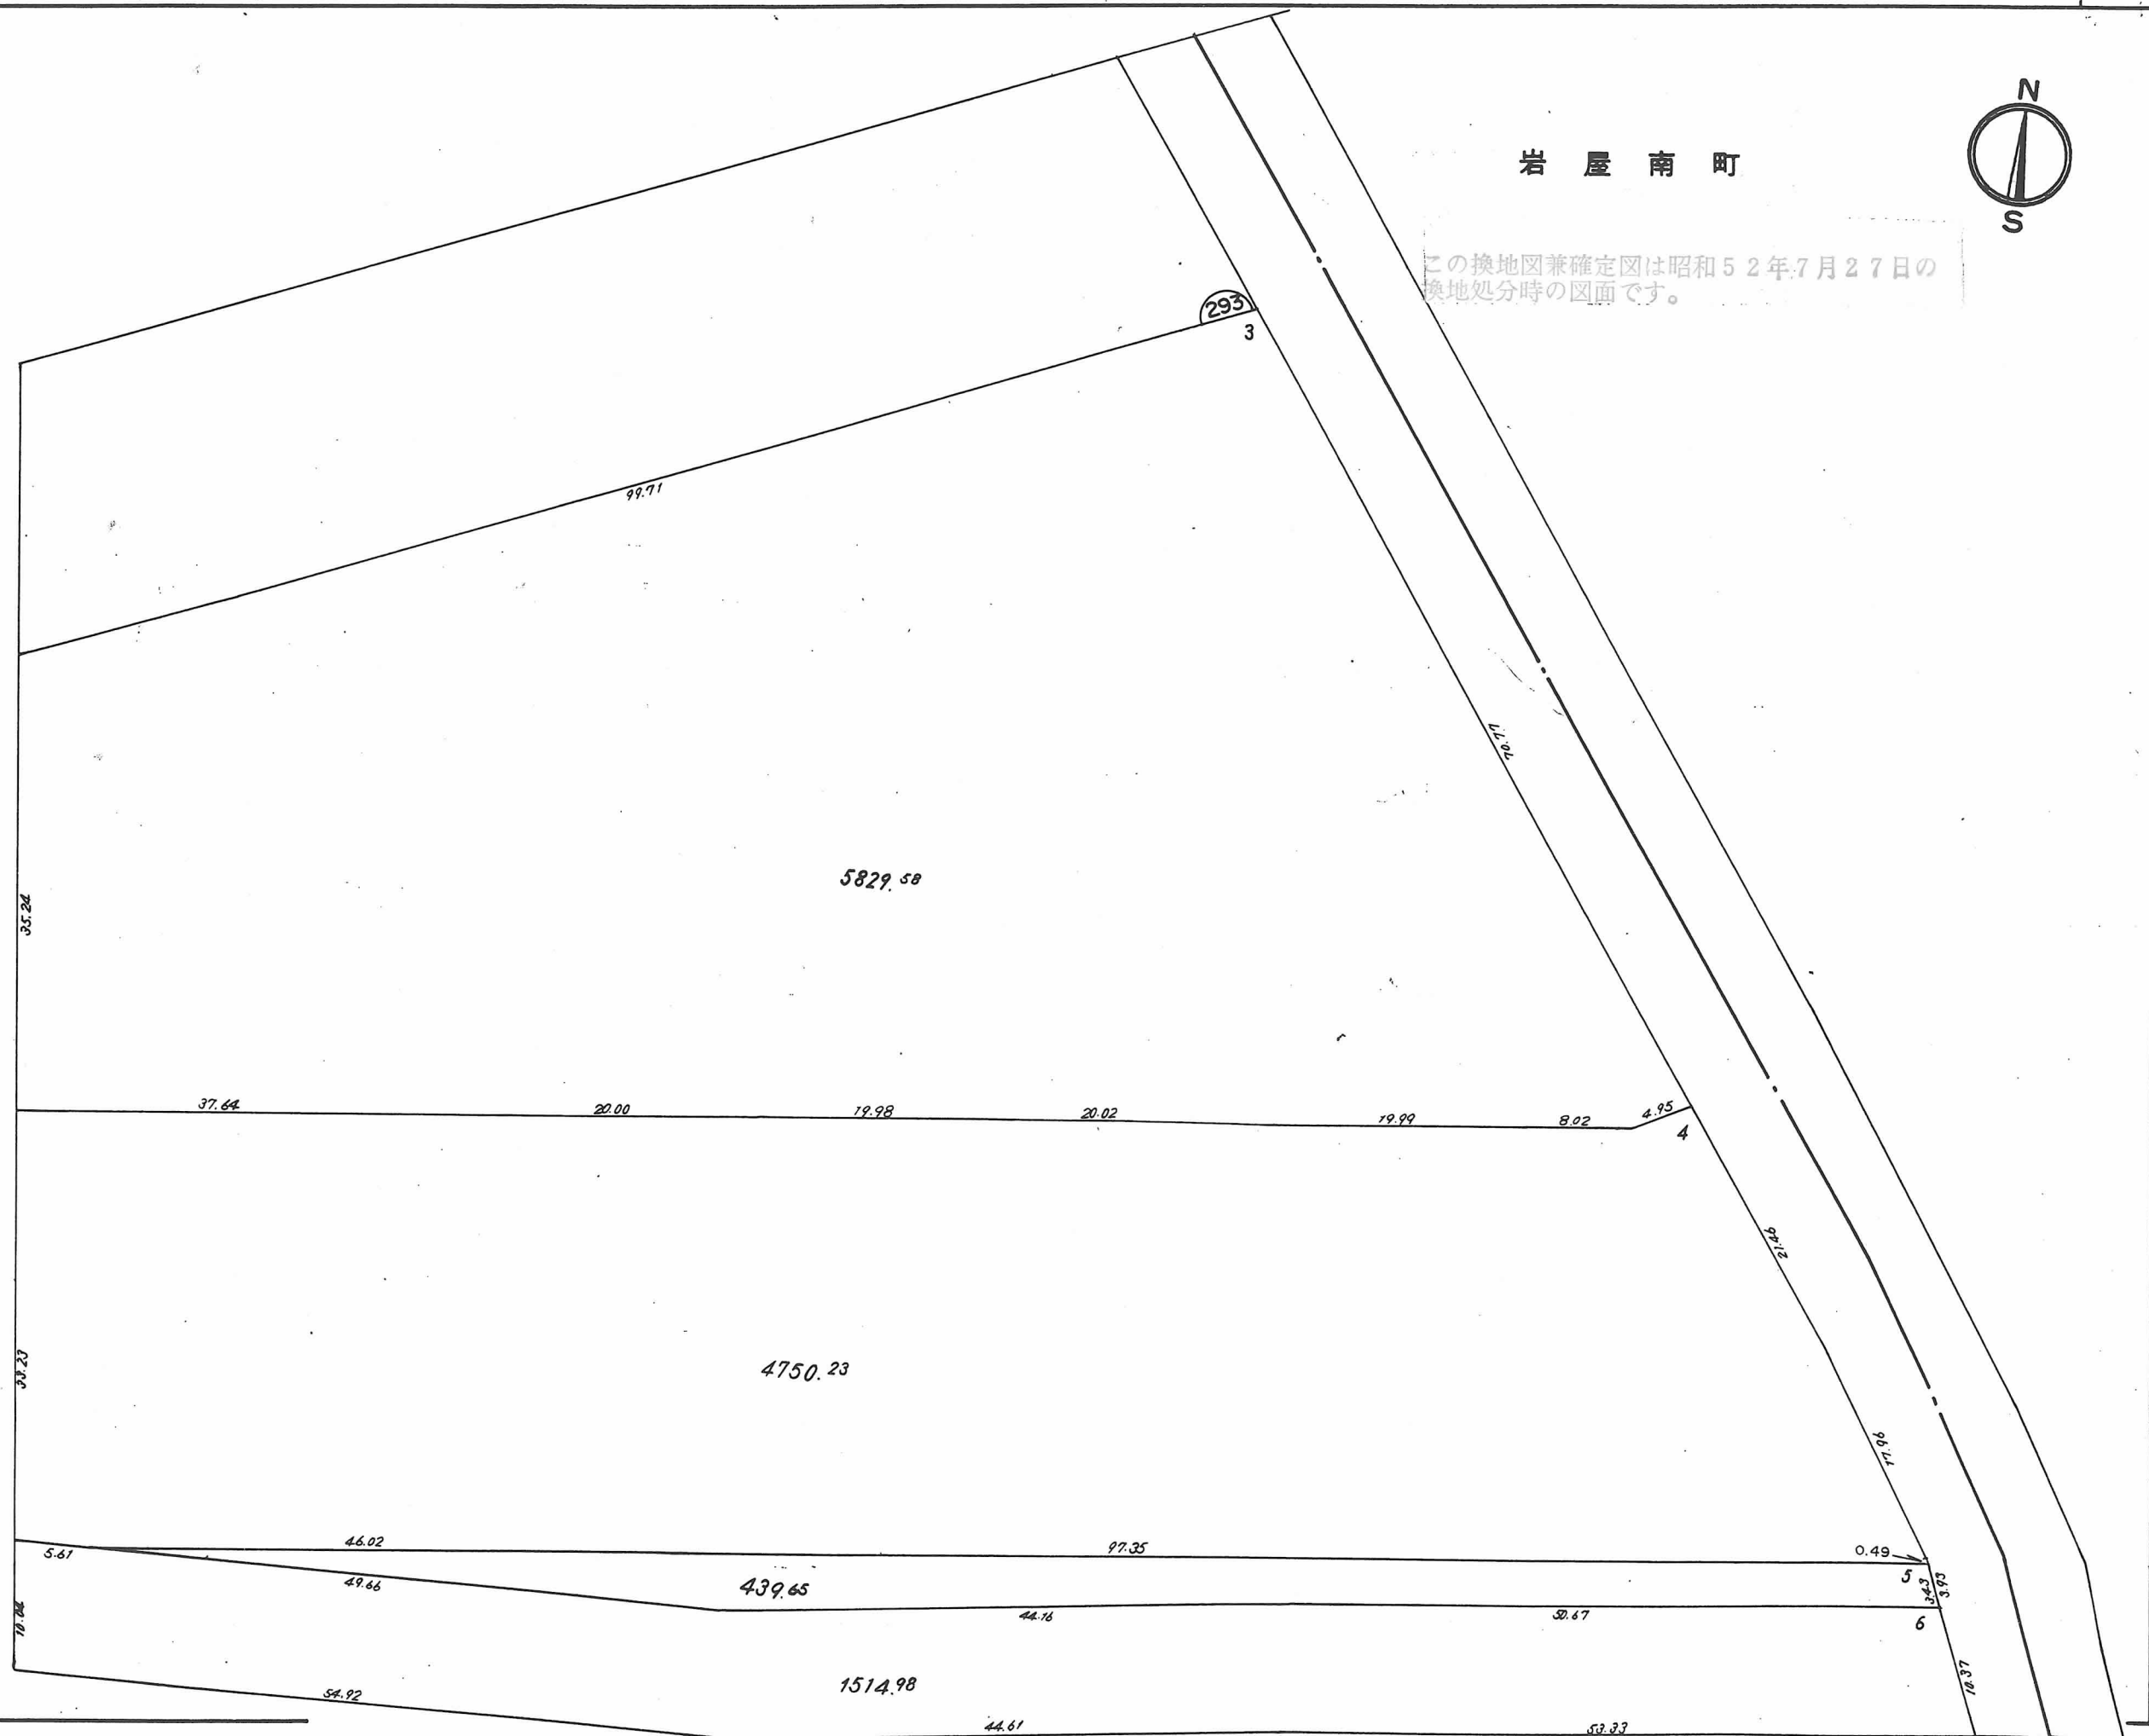

この換地図兼確定図は昭和52年7月27日の
換地処分時の図面です。



縮尺 $\frac{1}{500}$

201