


閲覧用

詳細図

この換地図兼確定図は昭和52年7月27日の
換地処分時の図面です。

浜田町1丁目 12-2 ~ 12-5 番

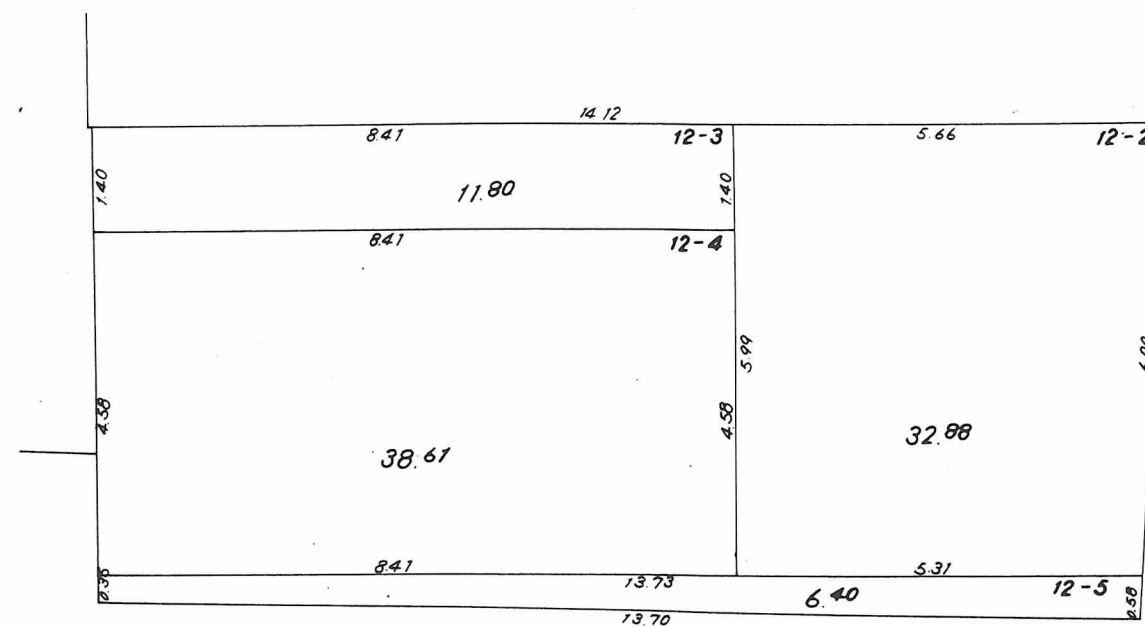

縮尺 $\frac{1}{100}$