


閲覧用

# 換地図兼確定図



有野中町二丁目の一部

拡大図

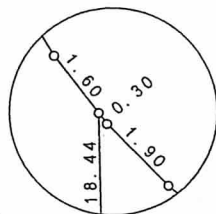

拡大図参照

0.30

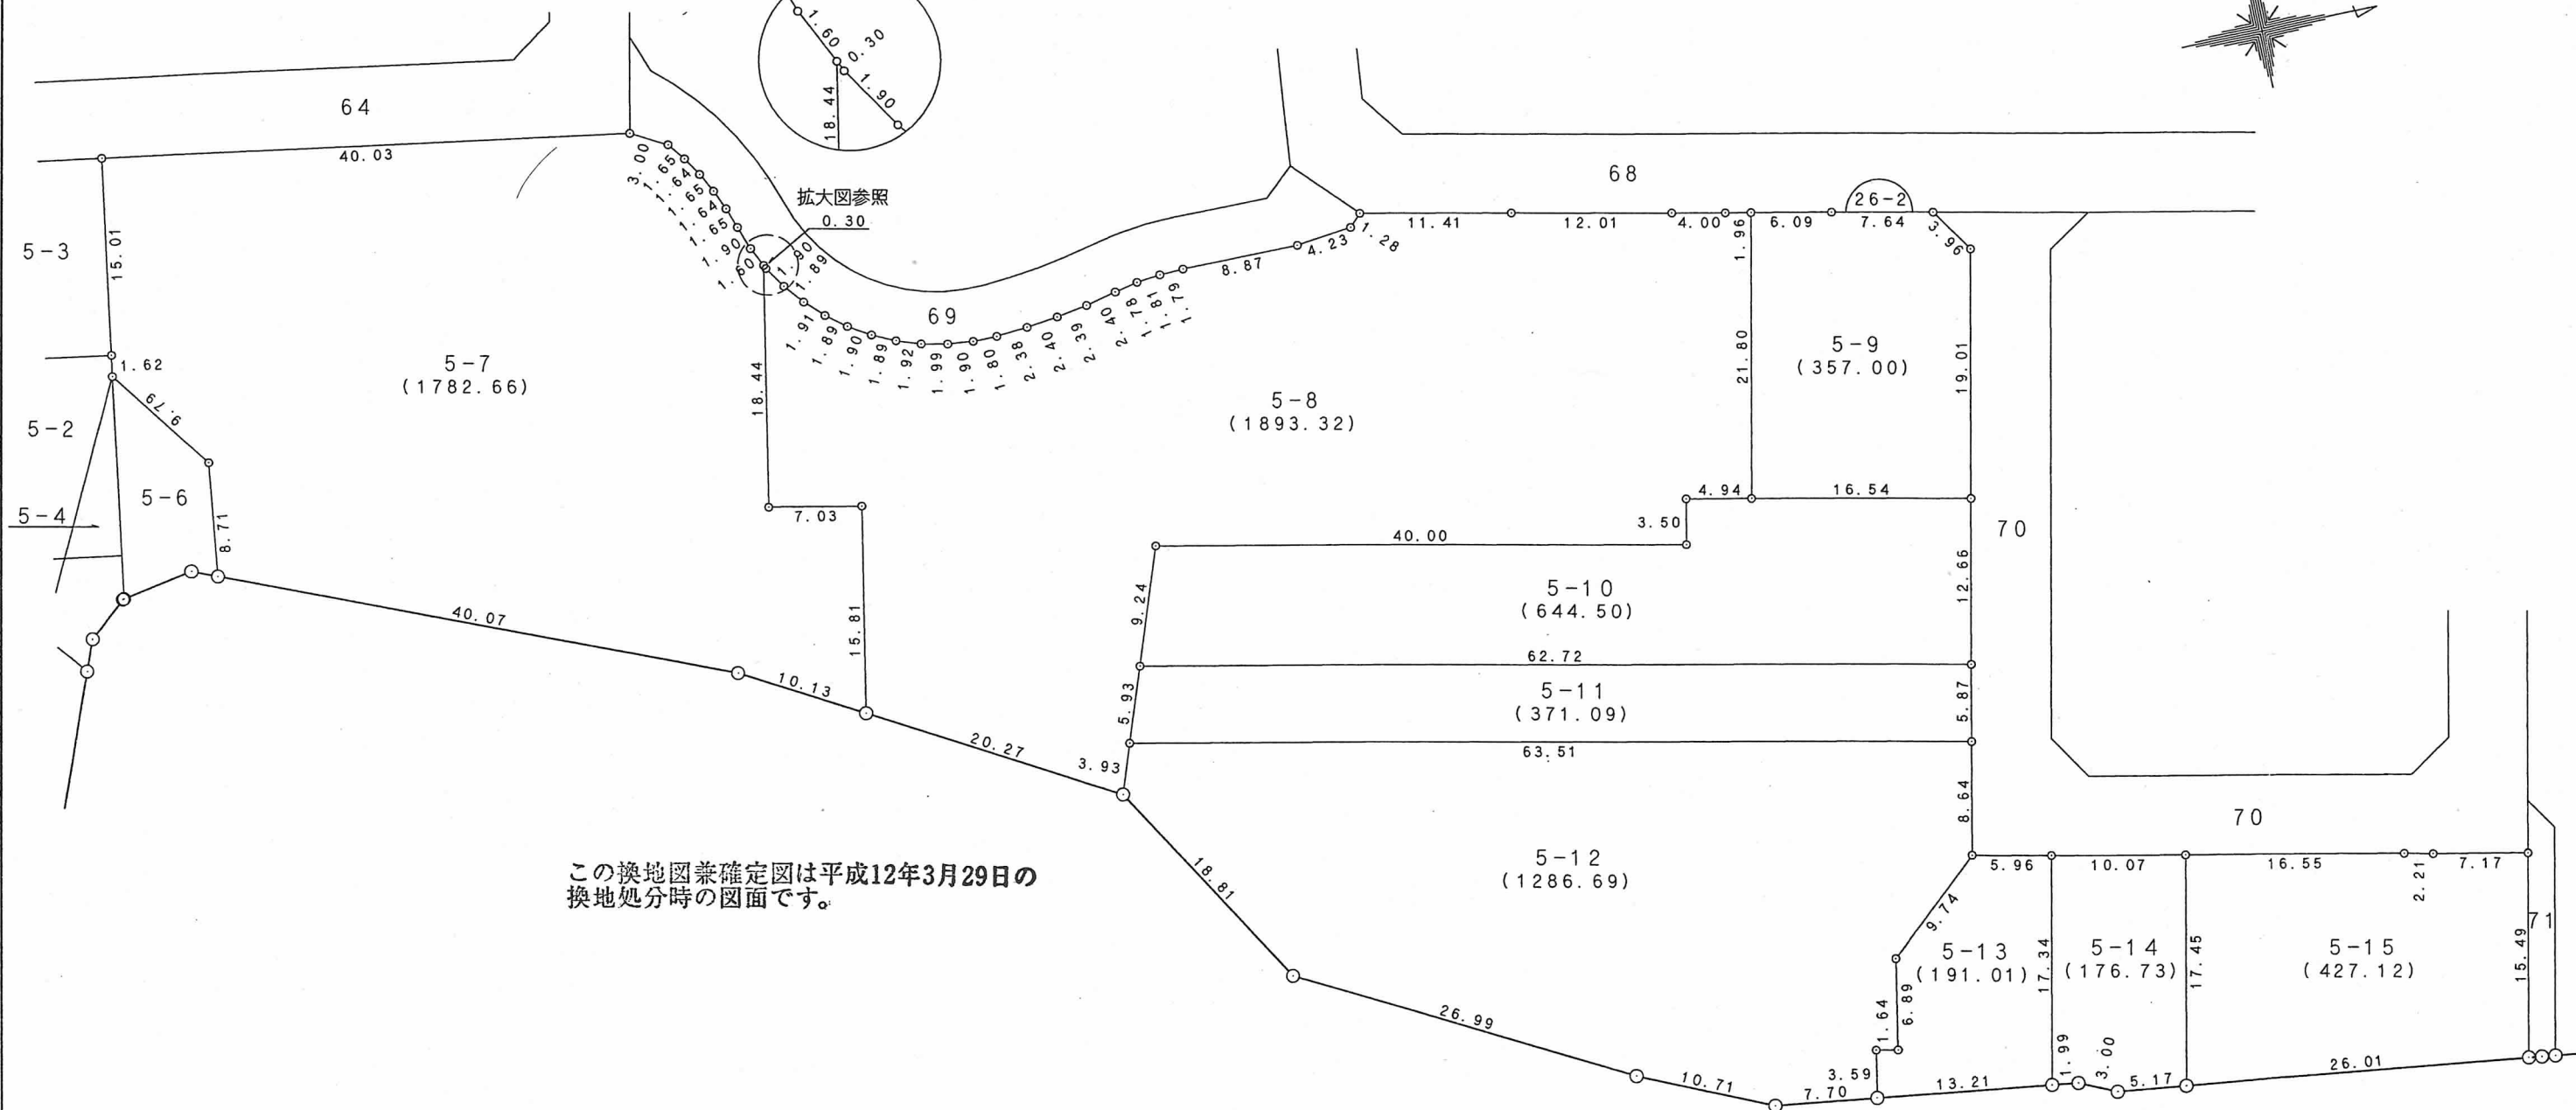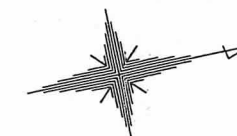

この換地図兼確定図は平成12年3月29日の  
換地処分時の図面です。

縮尺 1:500

| 凡 例  |       |
|------|-------|
| ○—○  | 施行地区界 |
| —    | 丁目界   |
| 1    | 街区番号  |
| 11-1 | 地番    |

○印が換地  
地積は  $m^2$  ・ 辺長は m を示す。