
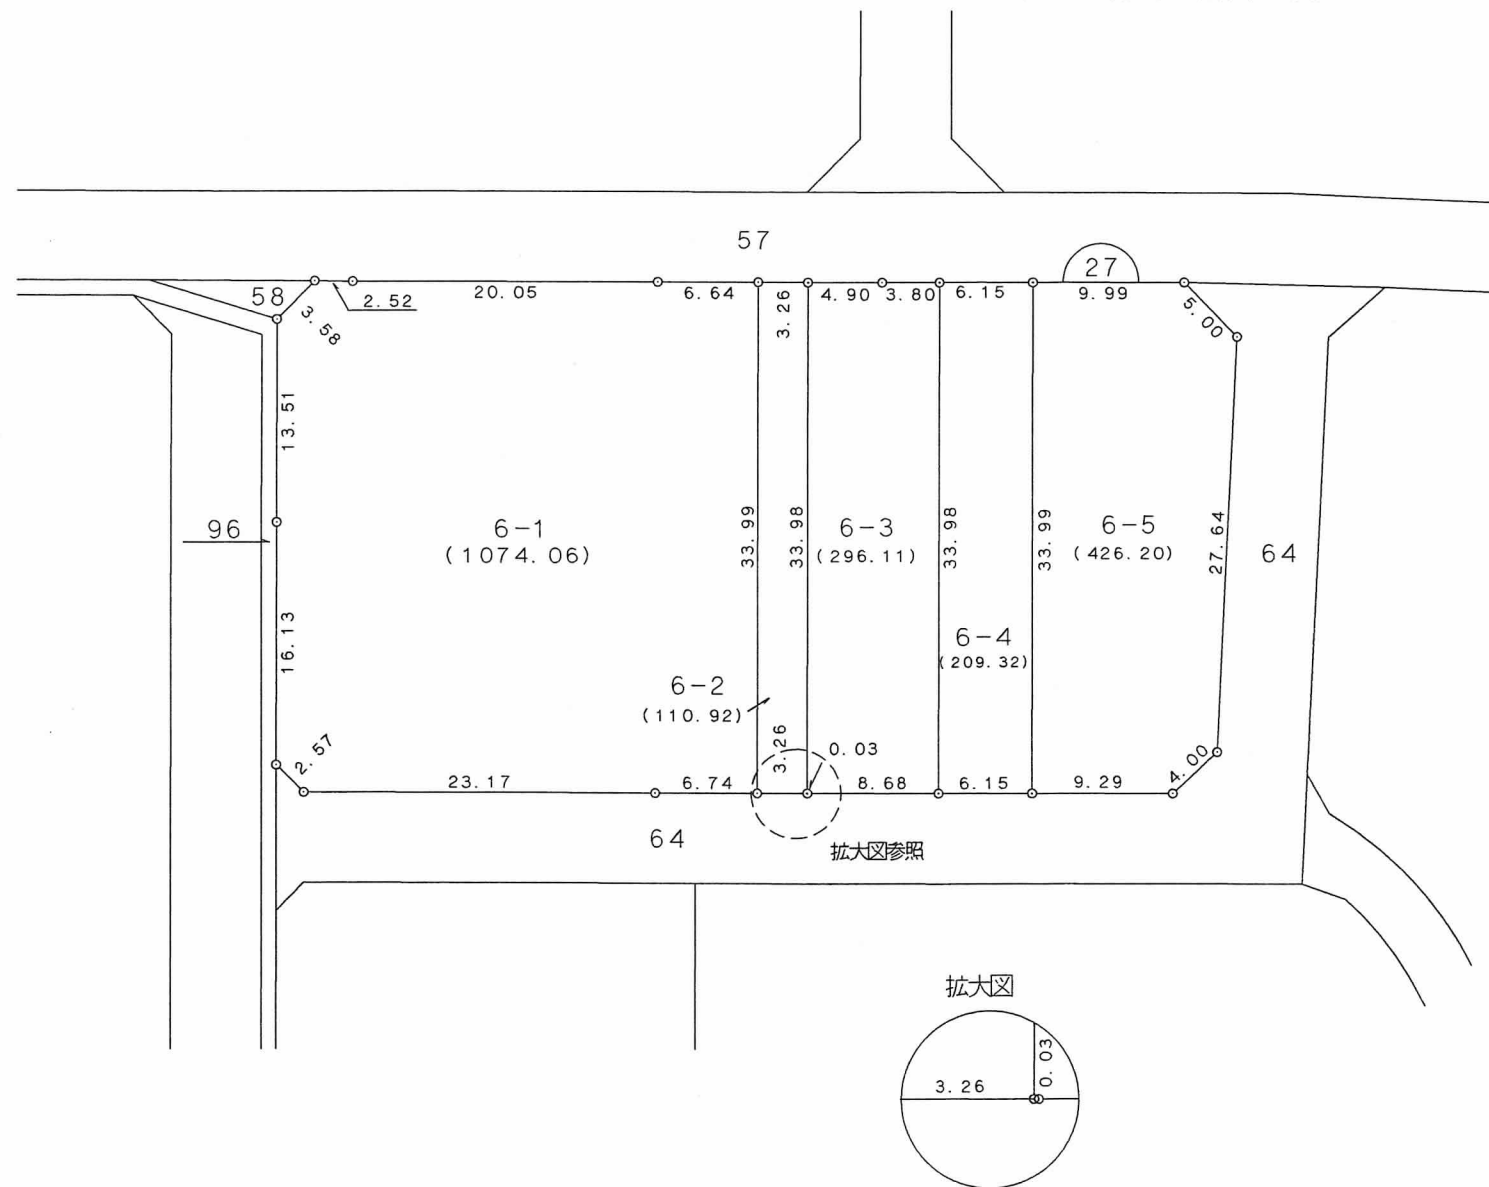


閲覧用

換地図兼確定図

有野中町二丁目の一部

この換地図兼確定図は平成12年3月29日の
換地処分時の図面です。

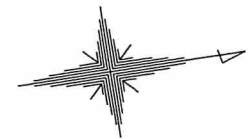

縮尺 1:500

凡 例	
—○—	施行地区界
—	丁目界
①	街区番号
11-1	地番

○印が換地
地積は m^2 ・辺長は m を示す。