
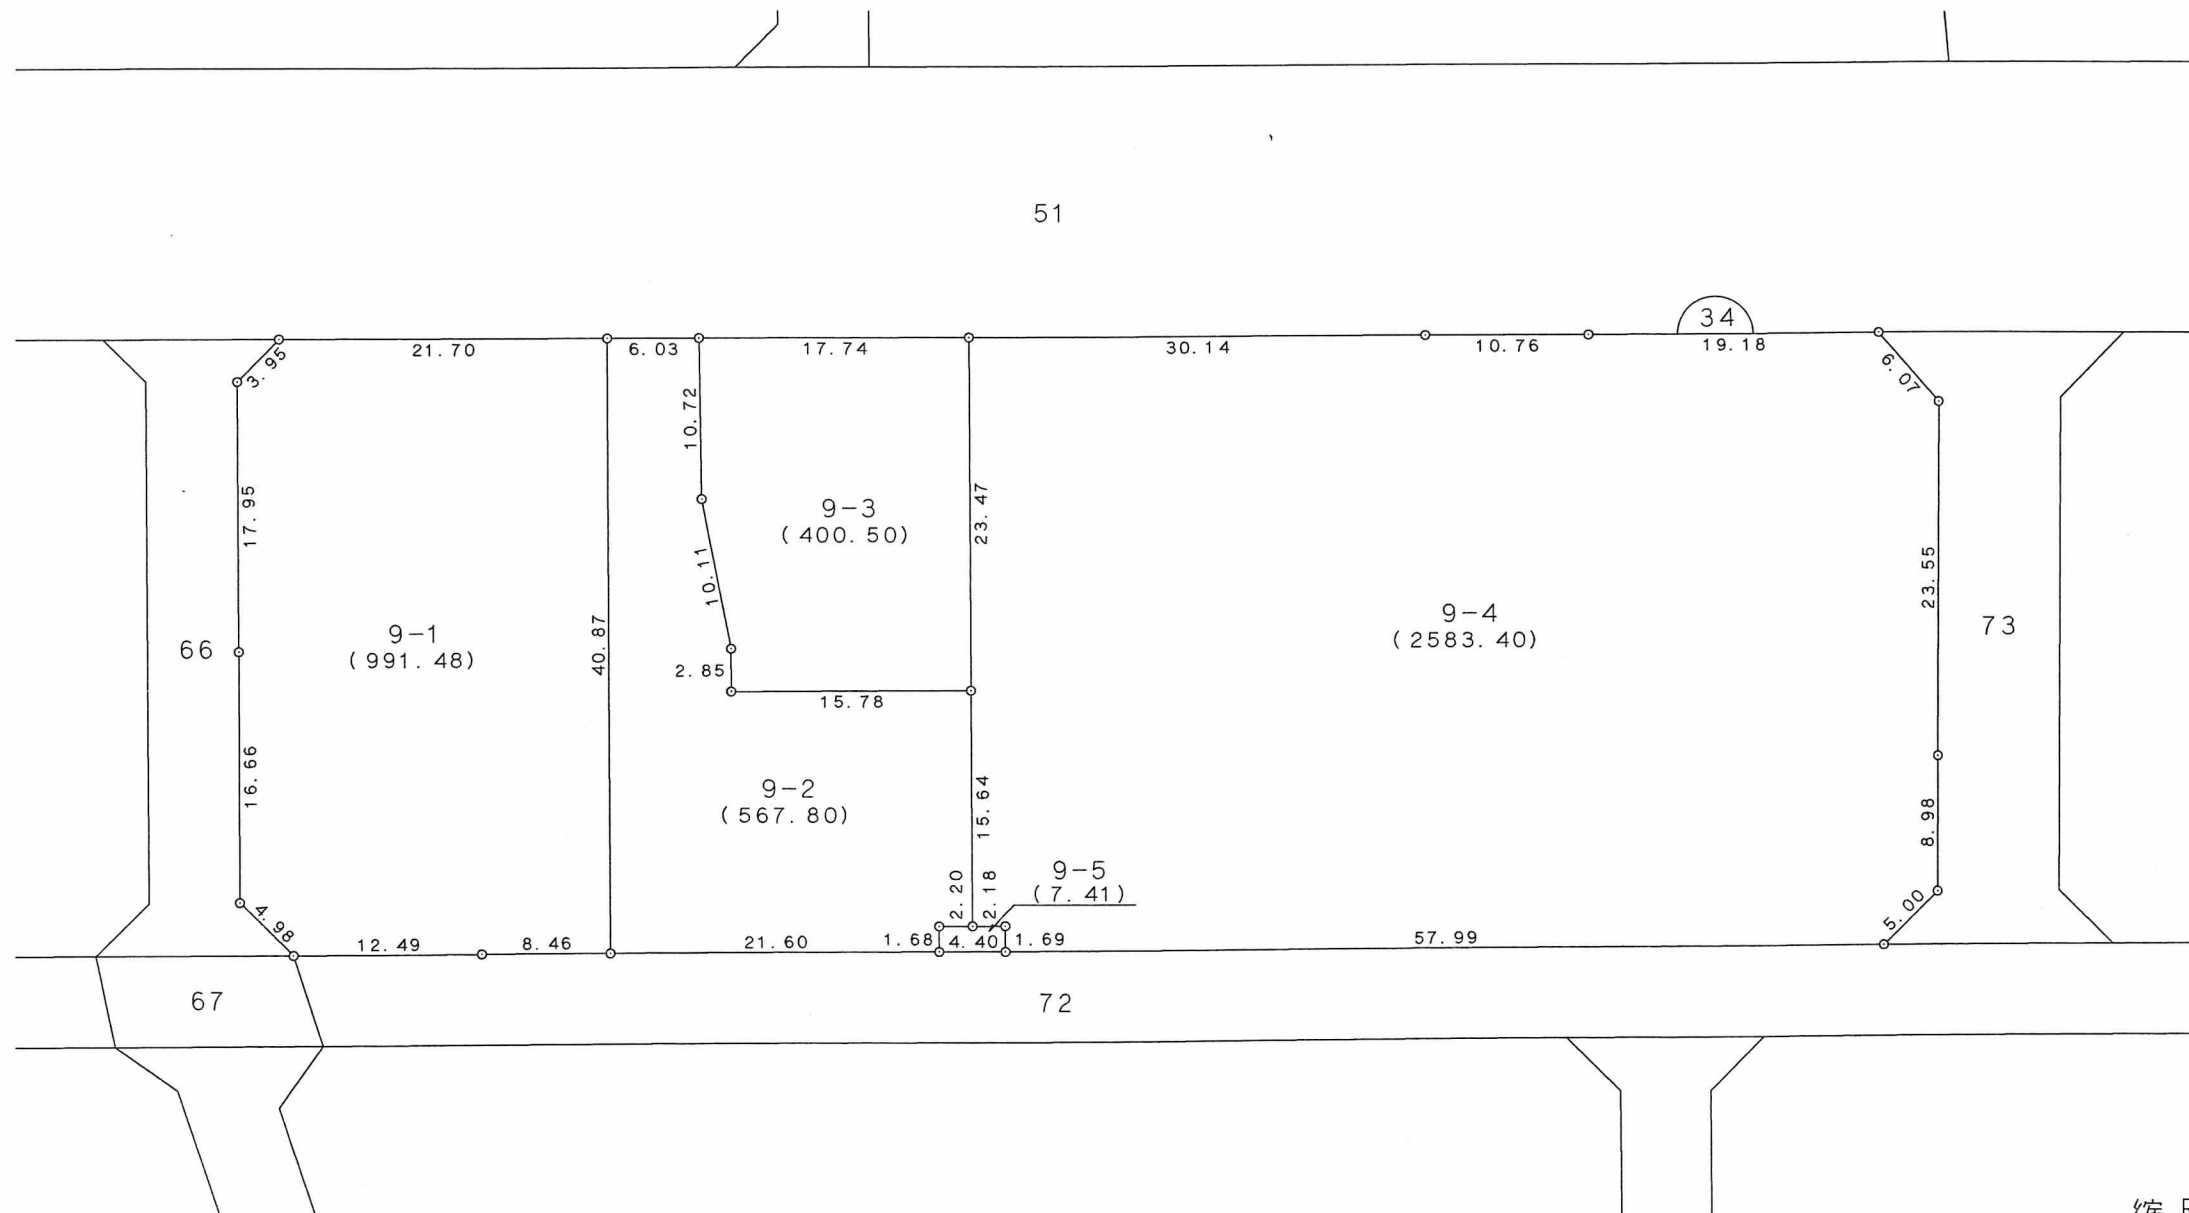


換地図兼確定図

有野中町二丁目の一部

閲覧用

この換地図兼確定図は平成12年3月29日の
換地処分時の図面です。

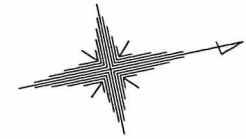

縮尺 1:500

凡 例	
○—○	施行地区界
—	丁目界
1	街区番号
11-1	地 番

○印が換地
地積は m^2 ・辺長は m を示す。