
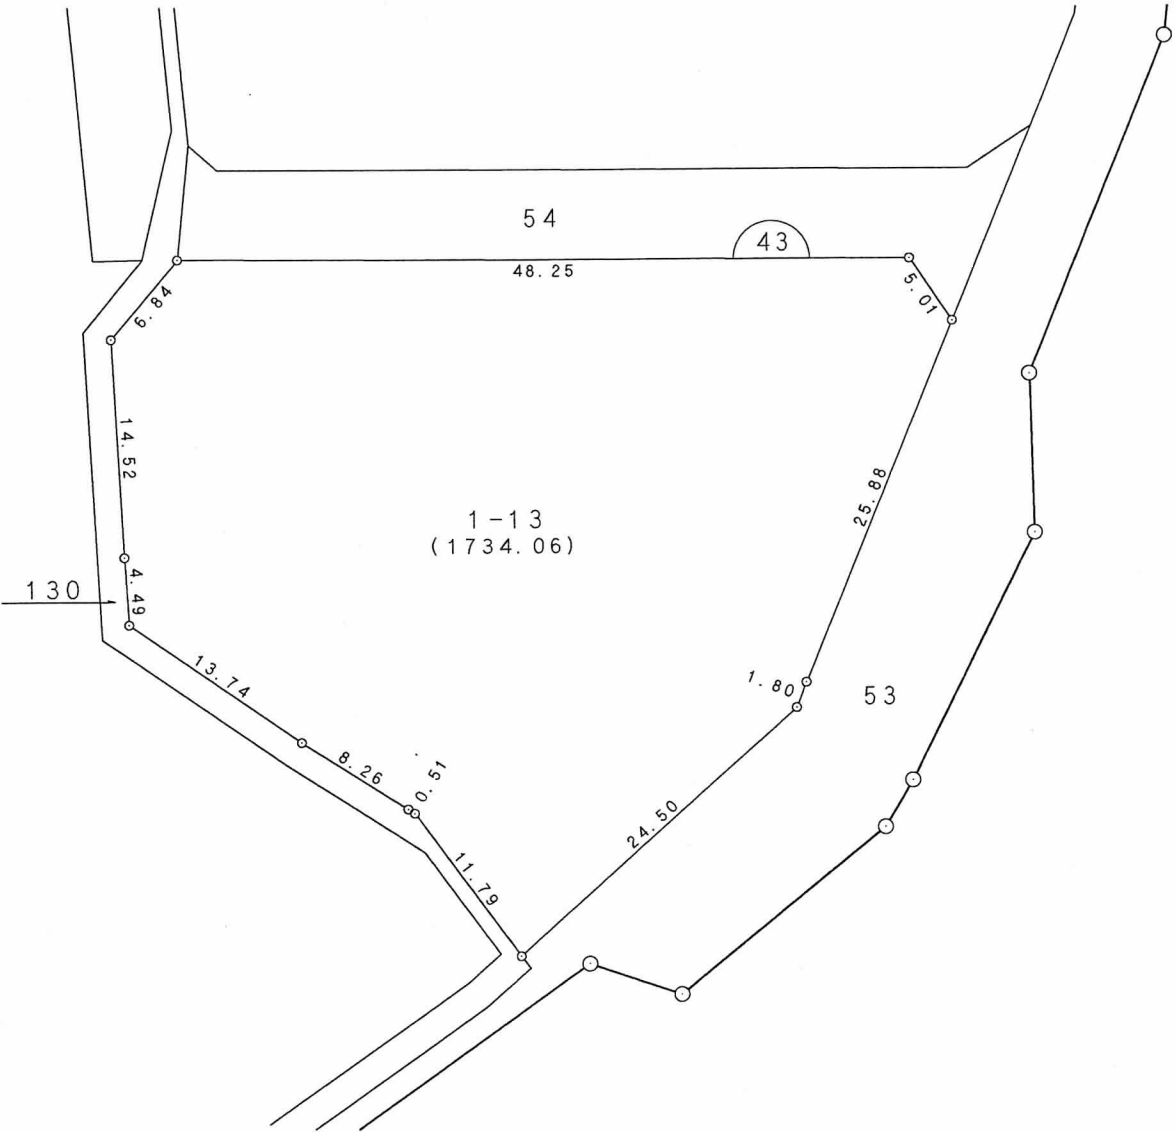


閲覧用

換地図兼確定図

有野中町三丁目の一部

この換地図兼確定図は平成12年3月29日の
換地処分時の図面です。

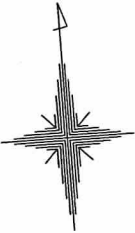

縮尺 1:500

凡 例	
○—○	施行地区界
— —	丁 目 界
⌒	街区番号
11-1	地 番

○印が換地
地積は m^2 ・ 辺長は m を示す。