
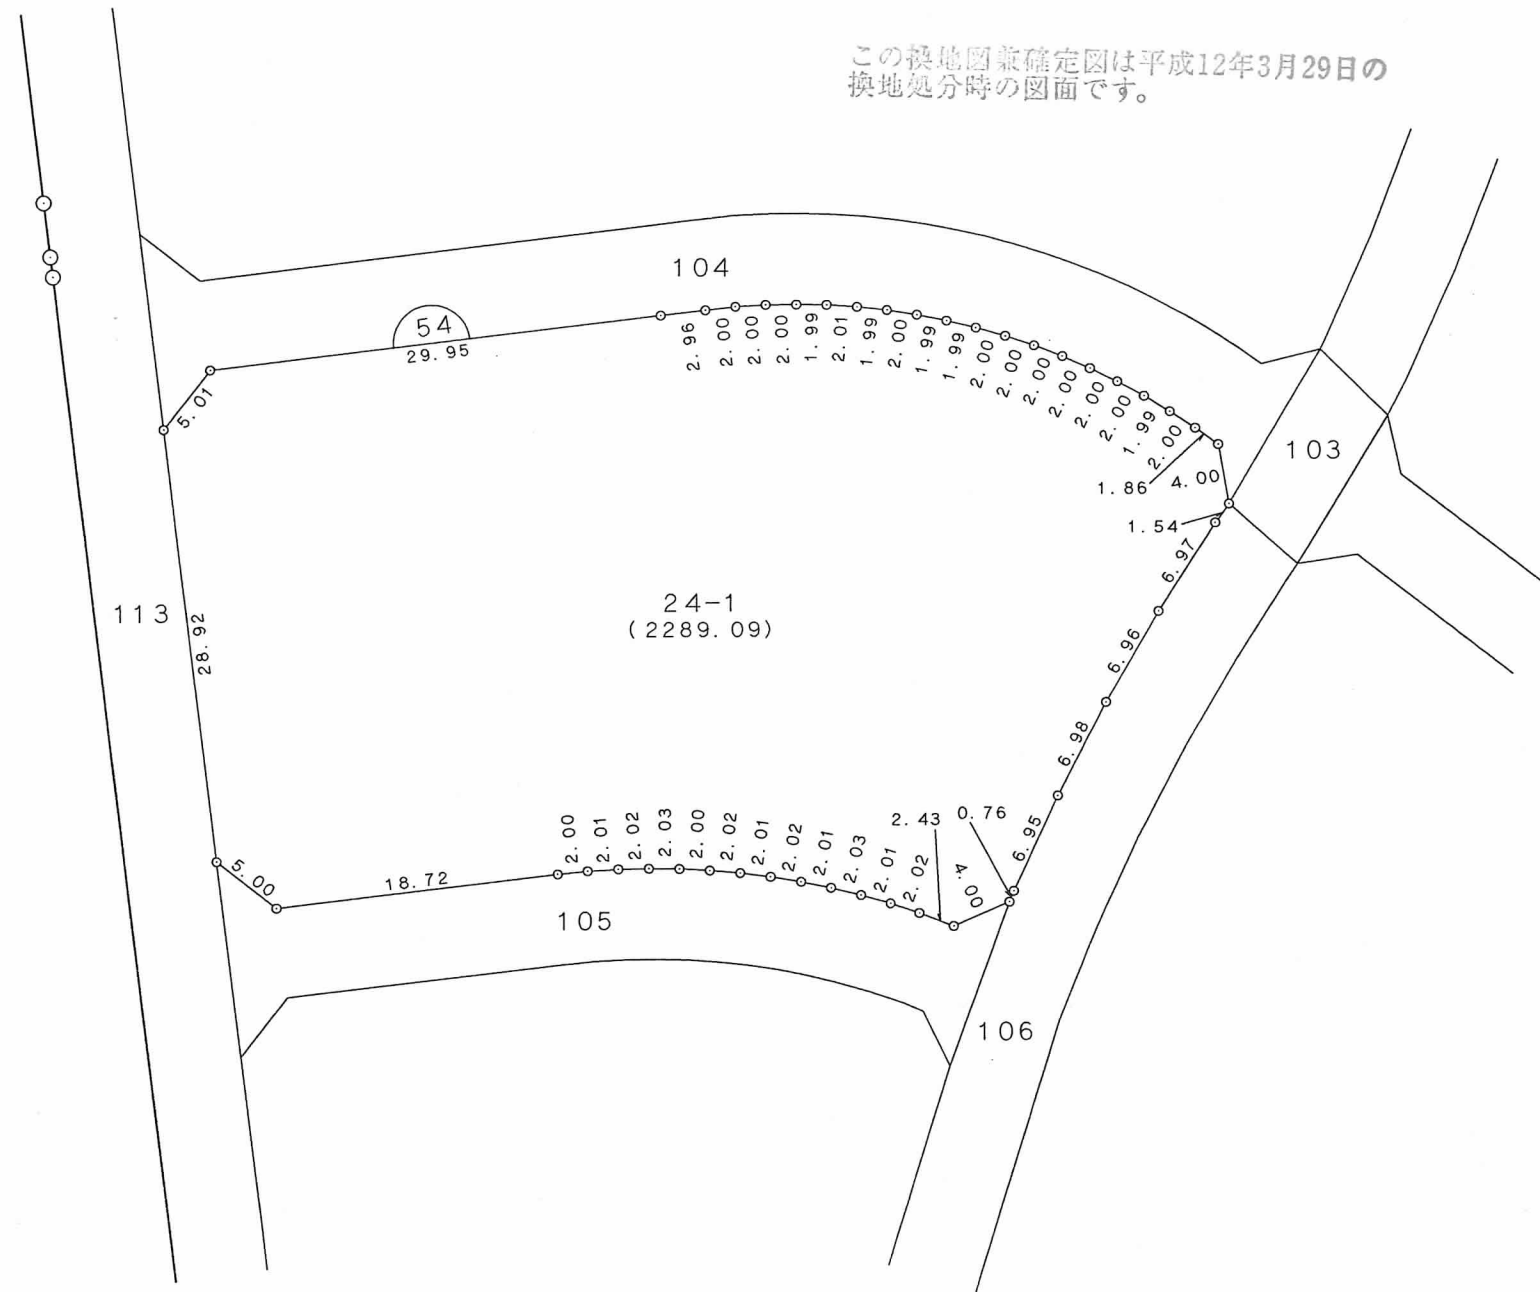


有野中町三丁目の一部

この換地図兼確定図は平成12年3月29日の換地処分時の図面です。

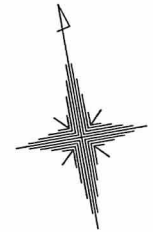

凡	例
	施行地区界
	丁目界
	街区番号
11-1	地番

○印が換地
地積は m^2 ・辺長は m を示す。